




Oshaarscheweg

Afwateringsrichting

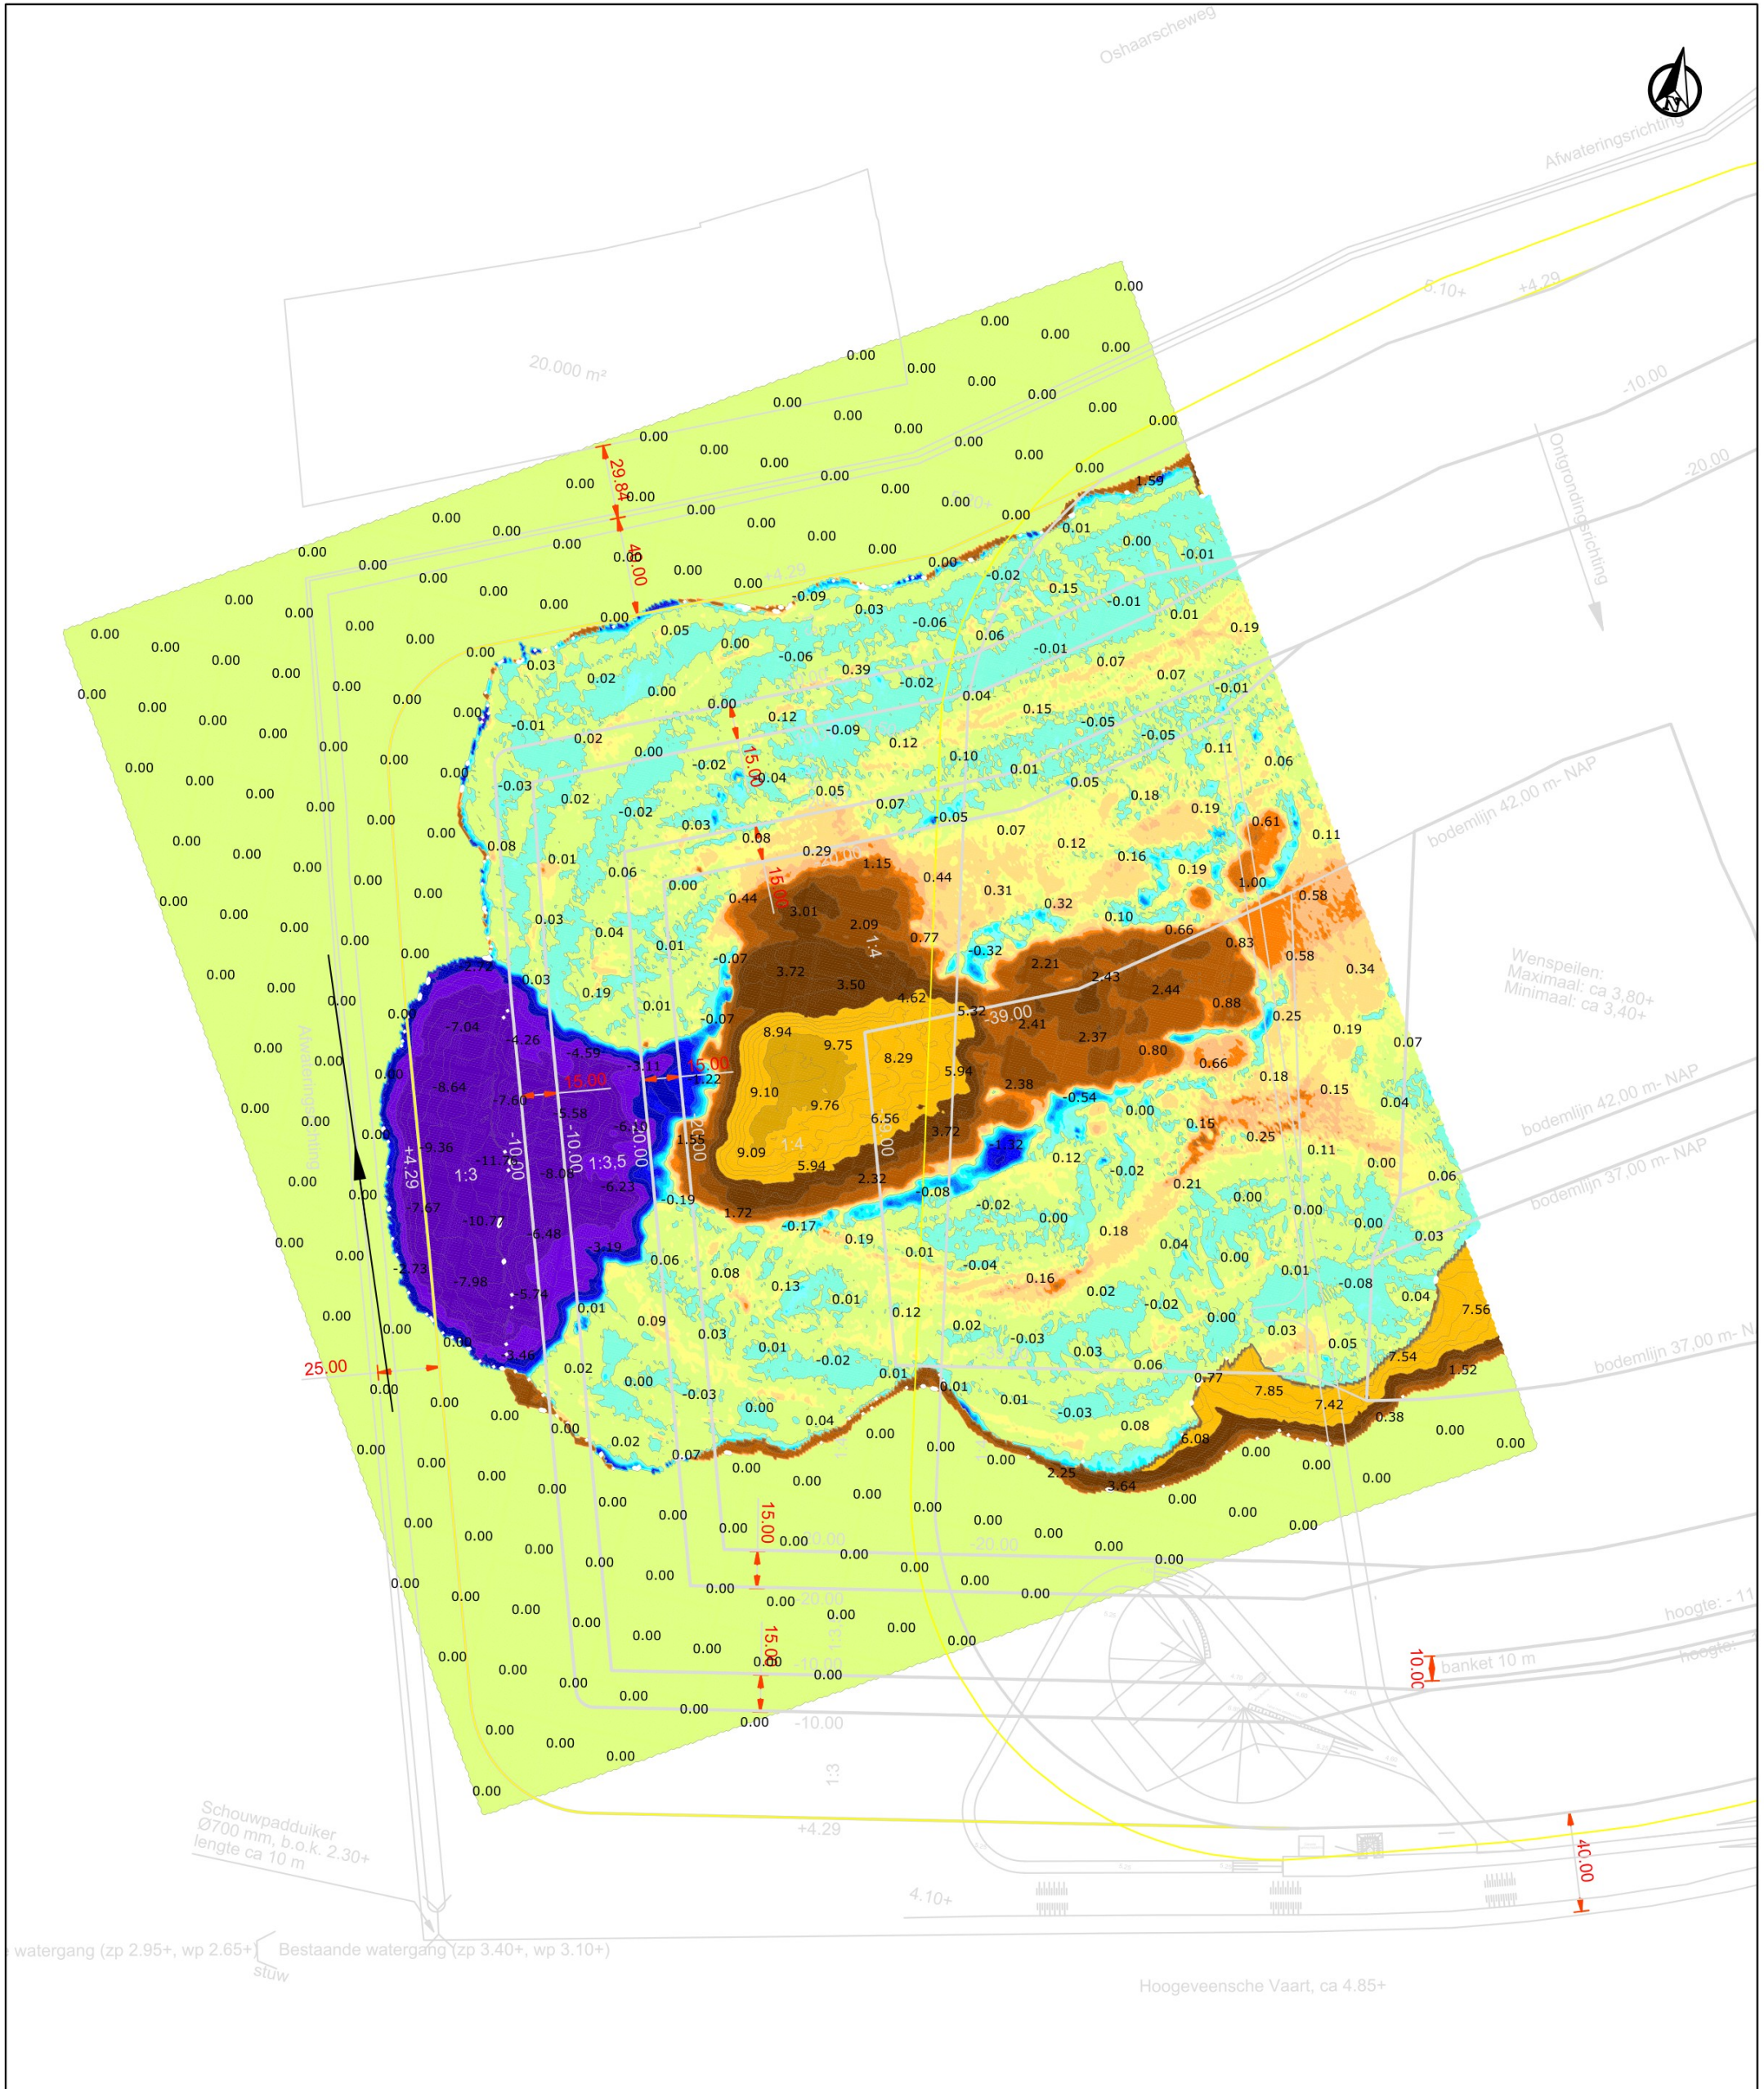

### Legenda

Verschiltabel in meters			
Nummer	Minimum Hoogte	Maximum Hoogte	Kleur
1	-15,00	-5,00	Purple
2	-5,00	-3,00	Dark Blue
3	-3,00	-2,00	Blue
4	-2,00	-1,50	Light Blue
5	-1,50	-1,00	Very Light Blue
6	-1,00	-0,80	Lightest Blue
7	-0,80	-0,60	Lightest Blue
8	-0,60	-0,40	Lightest Blue
9	-0,40	-0,20	Lightest Blue
10	-0,20	-0,10	Lightest Blue
11	-0,10	0,00	Lightest Blue
12	0,00	0,10	Lightest Blue
13	0,10	0,20	Lightest Blue
14	0,20	0,40	Lightest Blue
15	0,40	0,60	Lightest Blue
16	0,60	0,80	Lightest Blue
17	0,80	1,00	Lightest Blue
18	1,00	2,00	Lightest Blue
19	2,00	3,00	Lightest Blue
20	3,00	5,00	Lightest Blue
21	5,00	10,00	Lightest Blue
22	10,00	20,00	Lightest Blue
23	20,00	30,00	Lightest Blue


**Grid 25 x 25 meter**

positieve getallen:  
peiling 07-11-2023  
ligt boven peiling 31-10-2023

negatieve getallen:  
peiling 07-11-2023  
ligt onder peiling 31-10-2023

Volume boven peiling 07-11-2023  
84560 m3

Volume onder peiling 07-11-2023  
88009m3

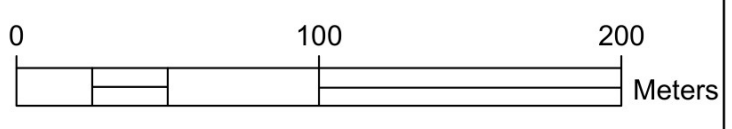

Gesteld door WAV	Gecontroleerd door AdM	Schaal 1:2500	Goedgekeurd Blad 4 Aantal 6 Taal NL	Documentstatus CONCEPT
Projectnummer 4011-001	Tekeningnummer 1	Besteknummer	Formaat A3	Documenttype Verschilkr
Project Zandwinning Echten		Opdrachtgever Zandexploitatie maatschappij vof Echten		
Opsteller Verschilkaart		Documentnaam 4011-001_HK_20231107_VOF Echten		