

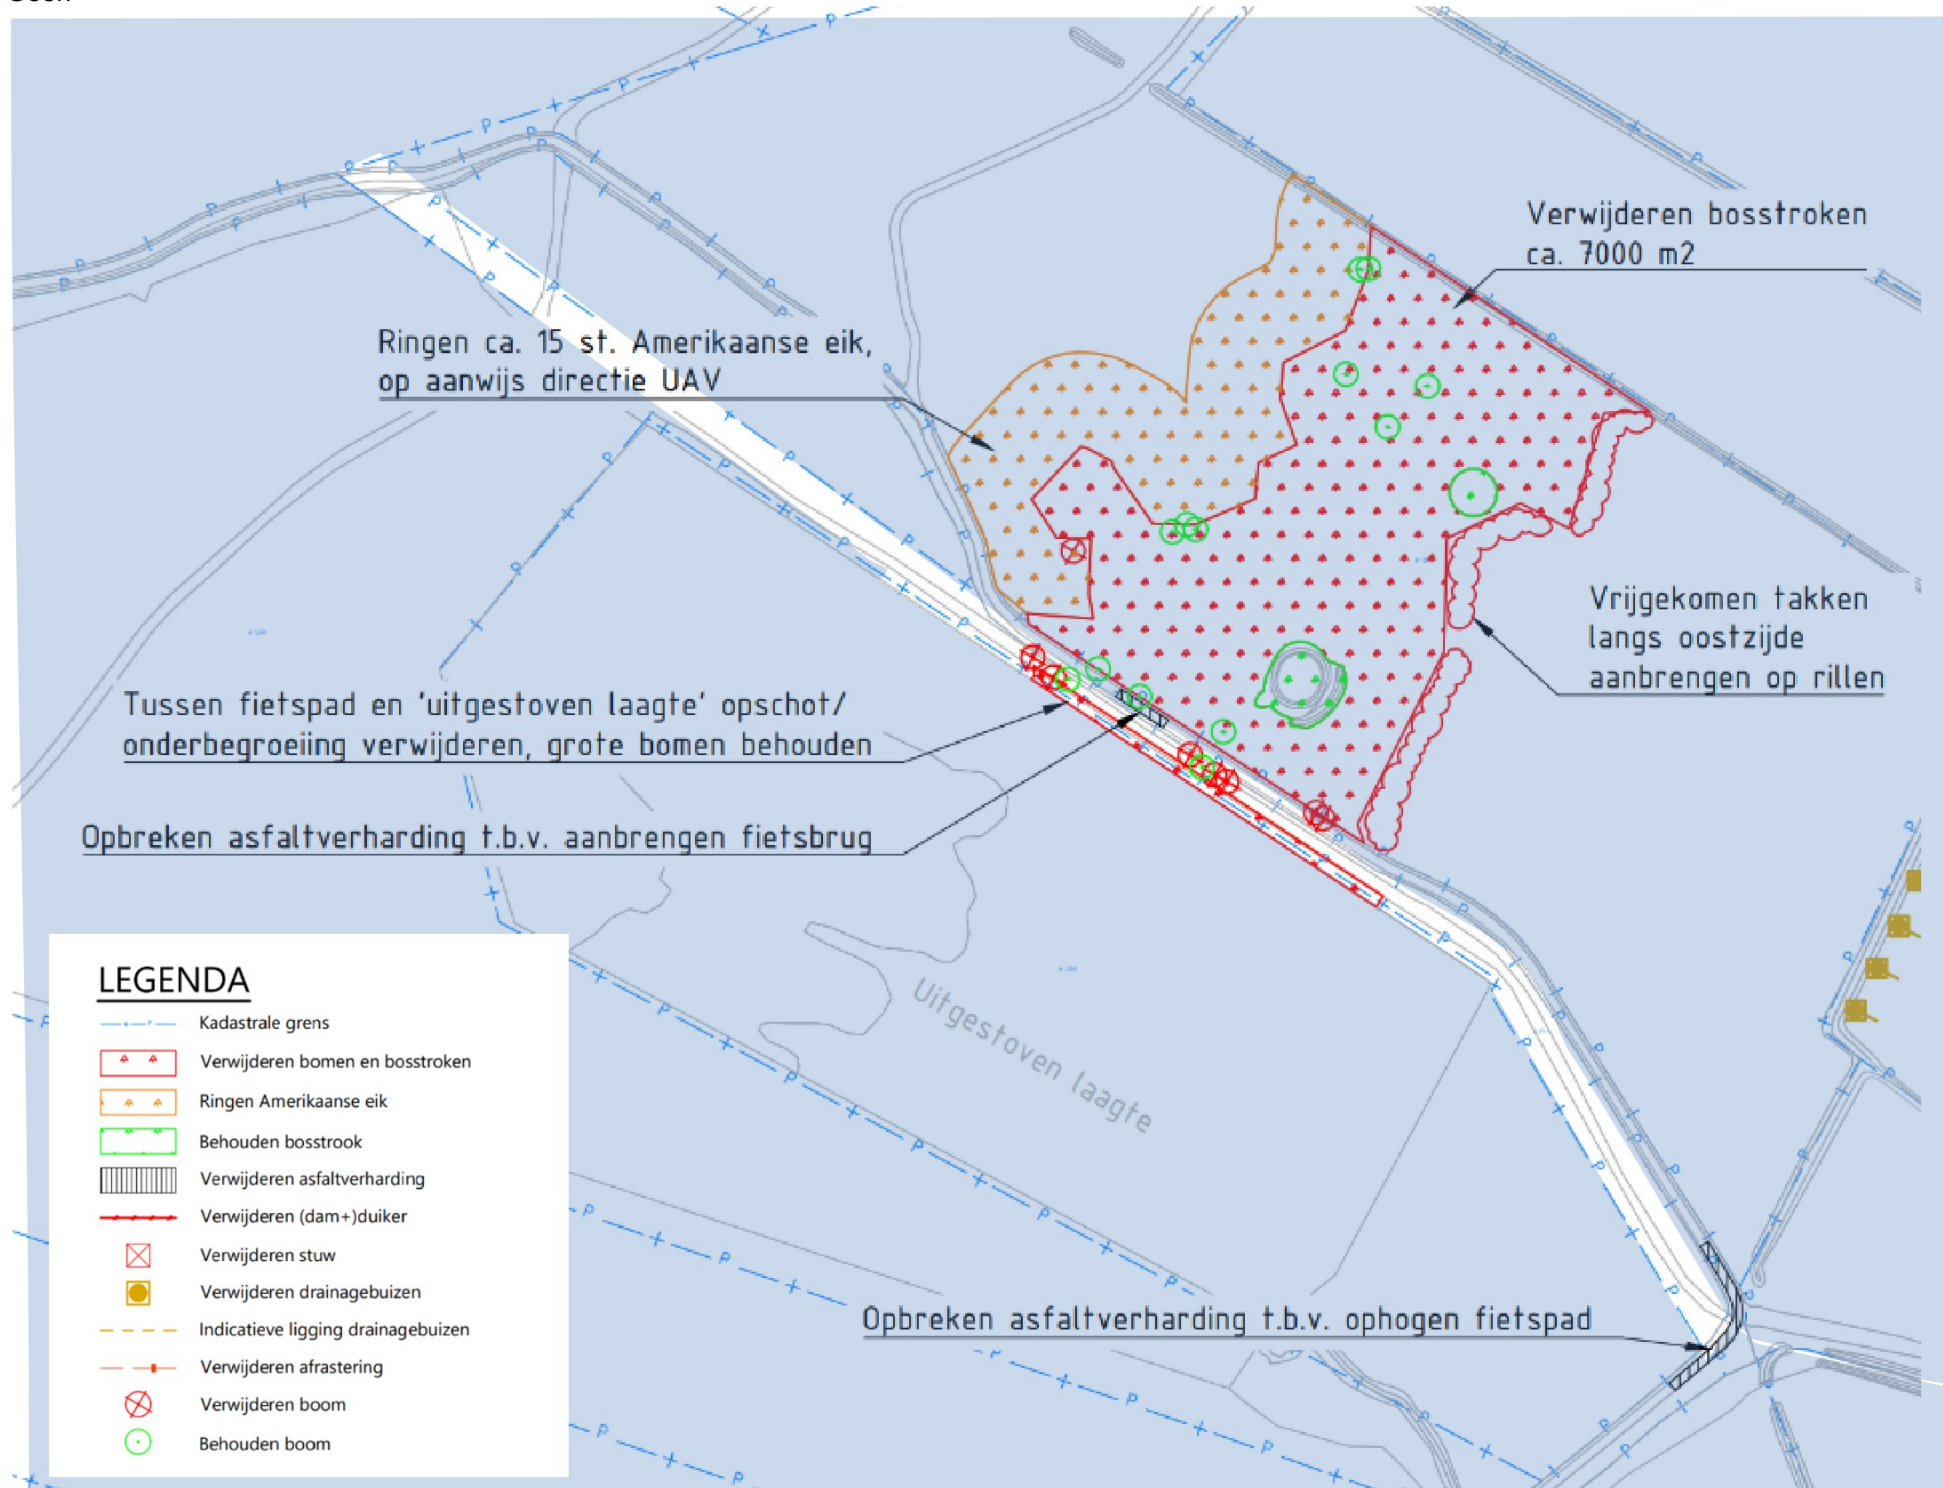



Bijlage bij Uitvoeringsovereenkomst_ Markgenooten van Zeegse -

Opruimwerkzaamheden Markgenooten van Zeegse (perceel W255) uitsnede uit kaart 146844-4004-DEF-Opruimwerkzaamheden
Geen

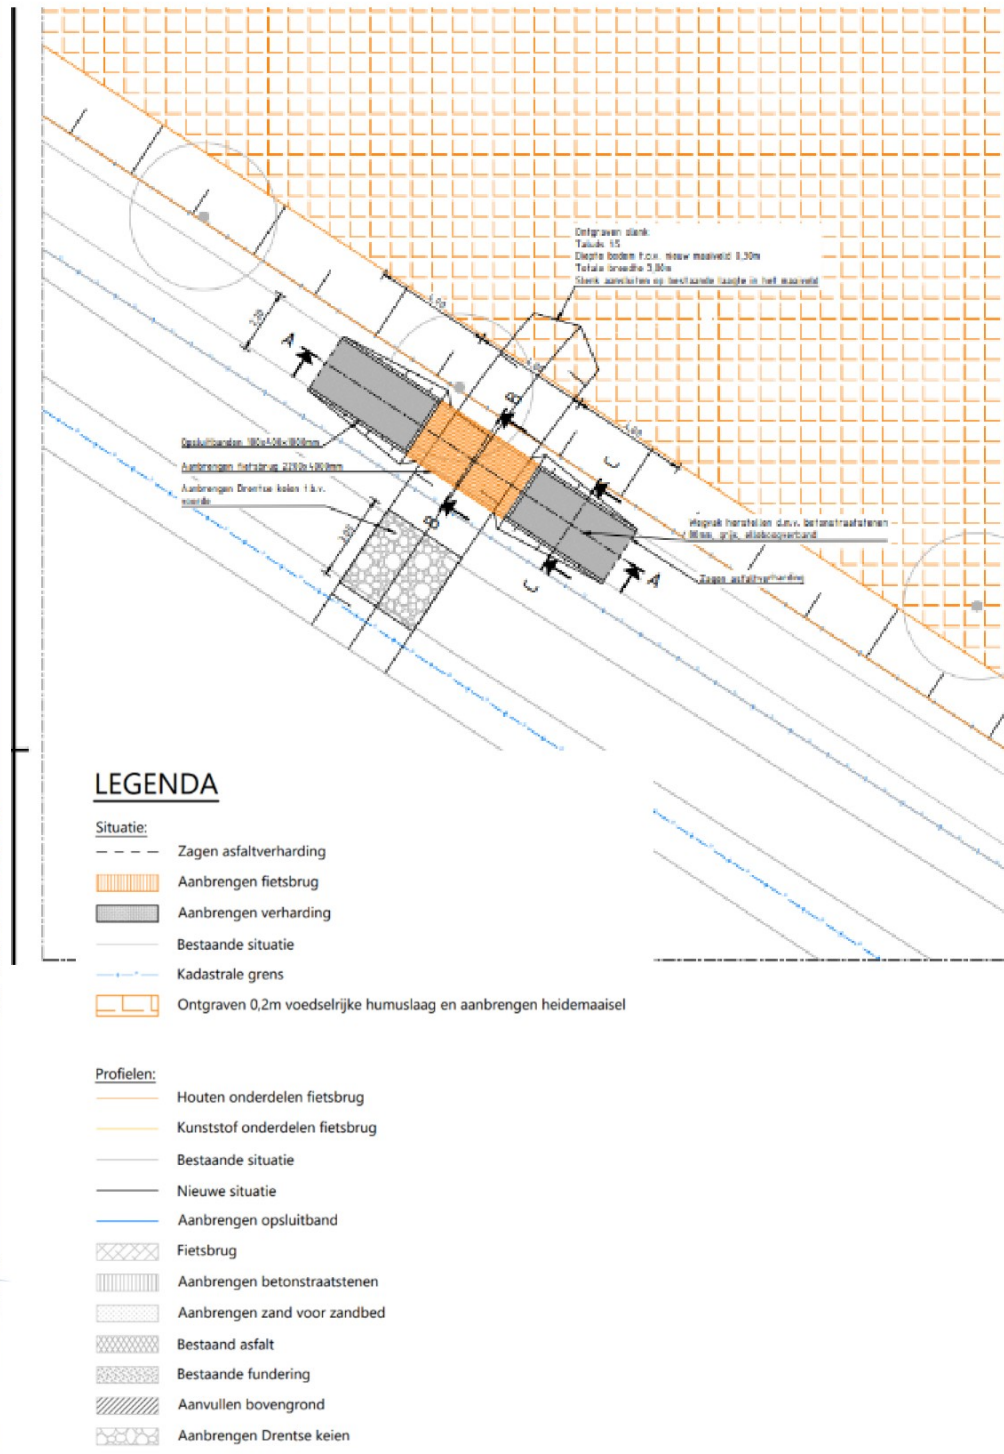

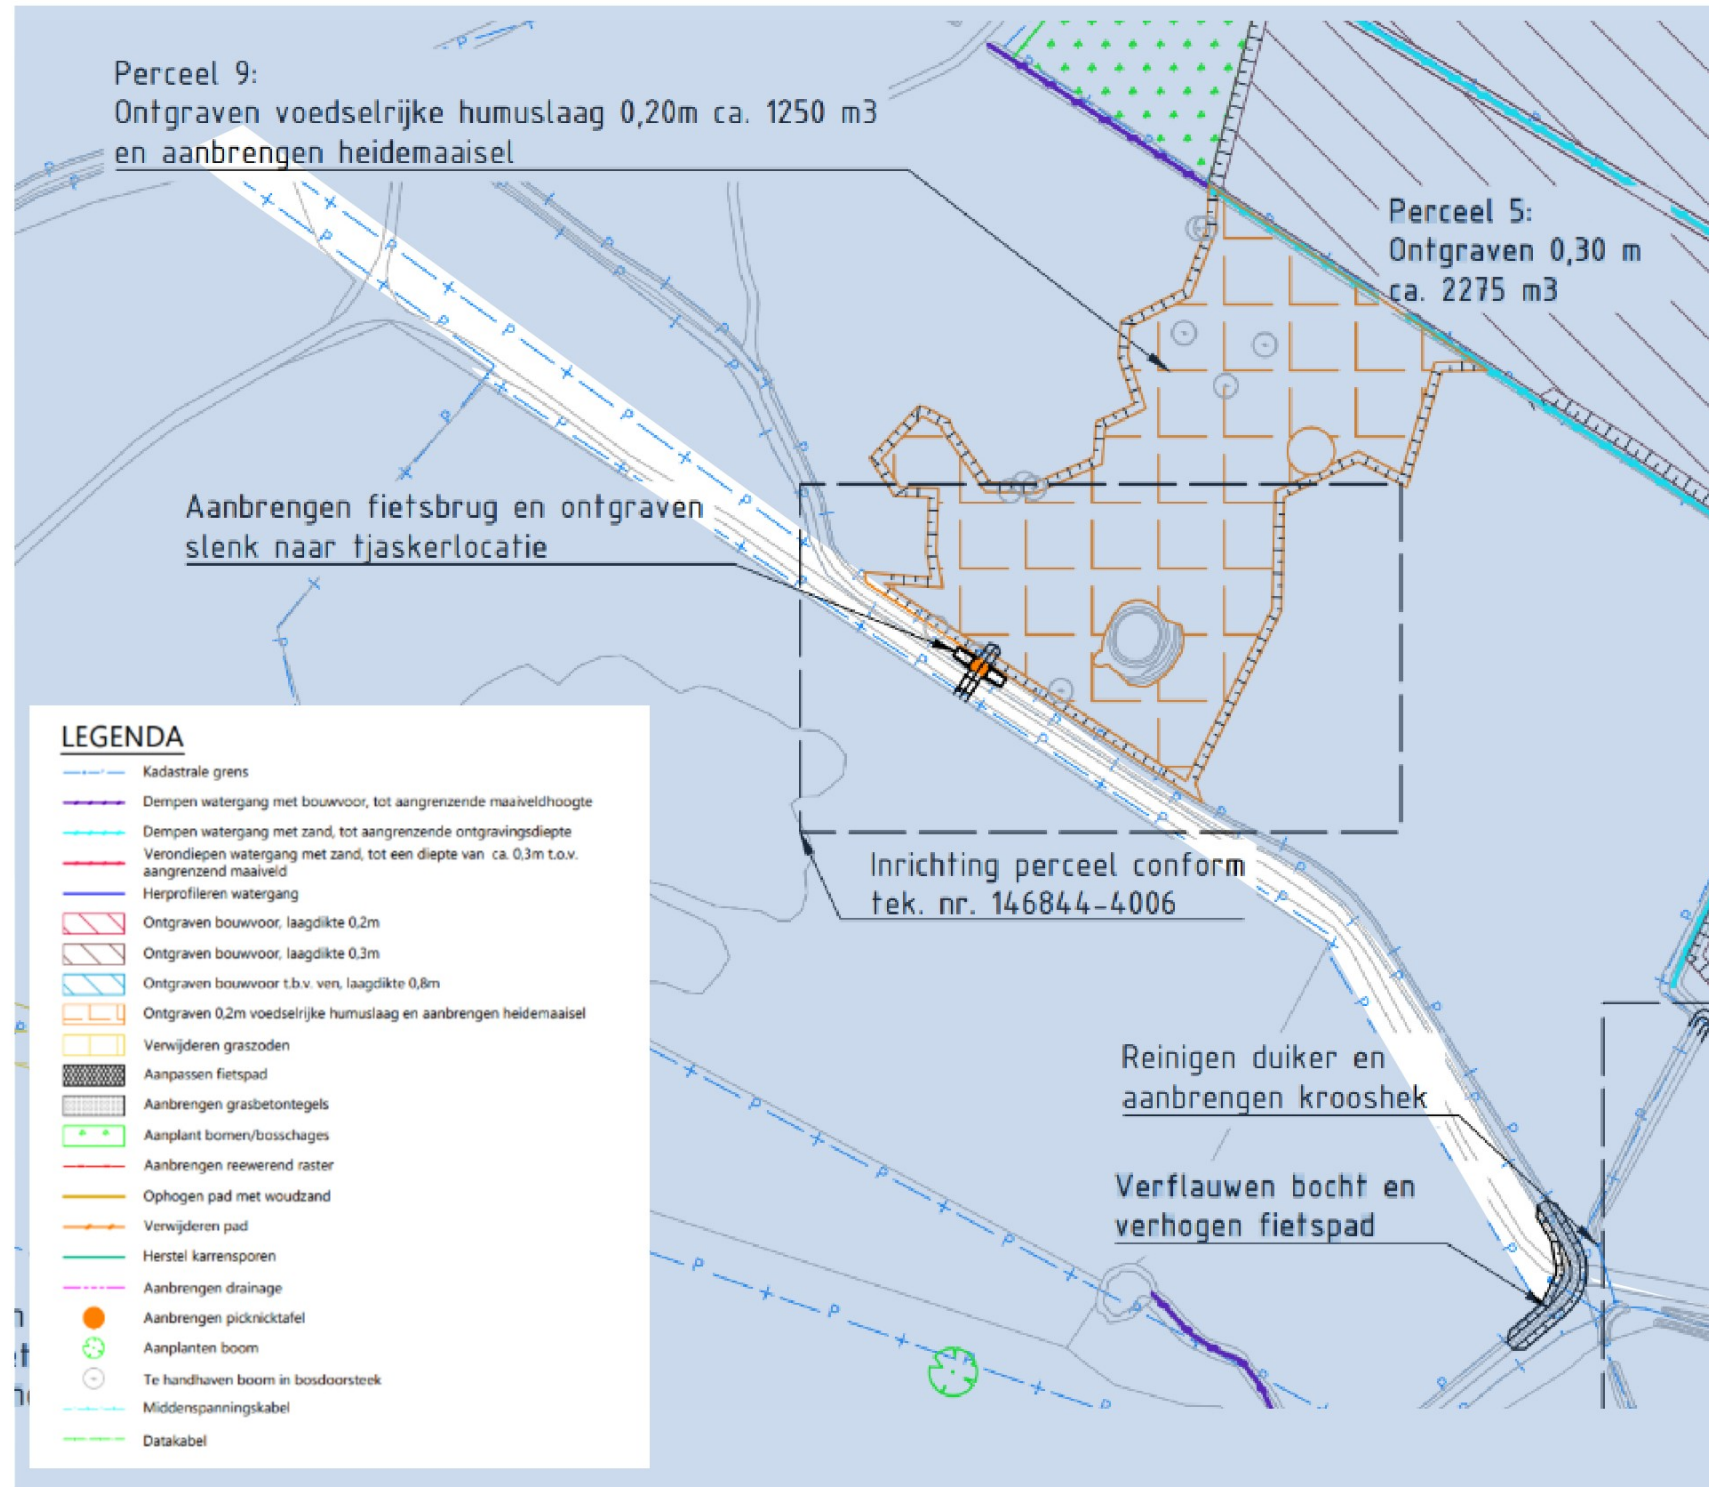

Kadastraal subject "Markgenooten Van Zeegse"

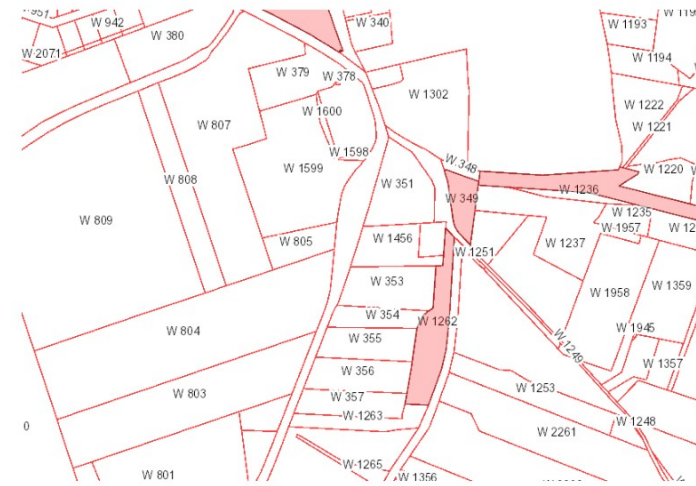

Kadastraal nummer	Ligging in projectgebied	Bijzonderheden/beschrijving
VRI 00W 841	Inliggend	Zandweg