



# Bijlage bij Uitvoeringsovereenkomst [redacted] en [redacted]

[redacted]

Opruimwerkzaamheden [redacted] en [redacted] (perceel VRI00W00256, uitsnede uit kaart 138373-4004-DEF-Opruimwerkzaamheden

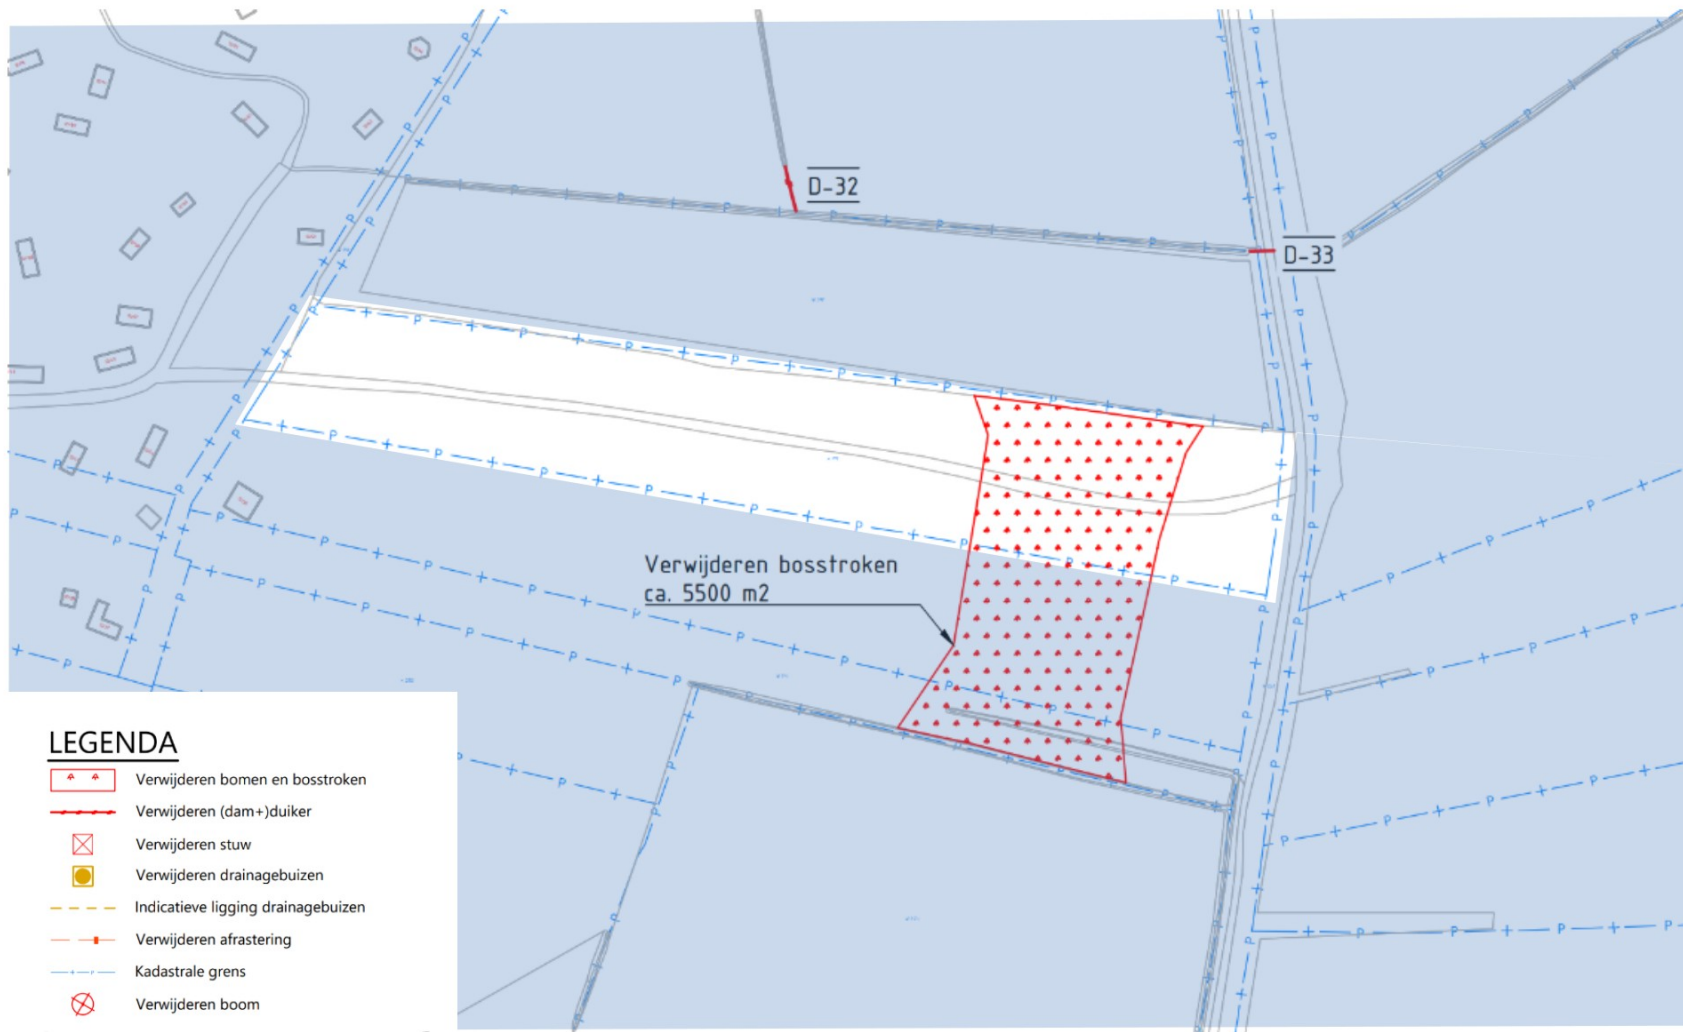


Inrichtingsmaatregelen:   en  : Uitsnede uit kaart 138373-4001-DEF-Inrichtingsmaatregelen-fase 1

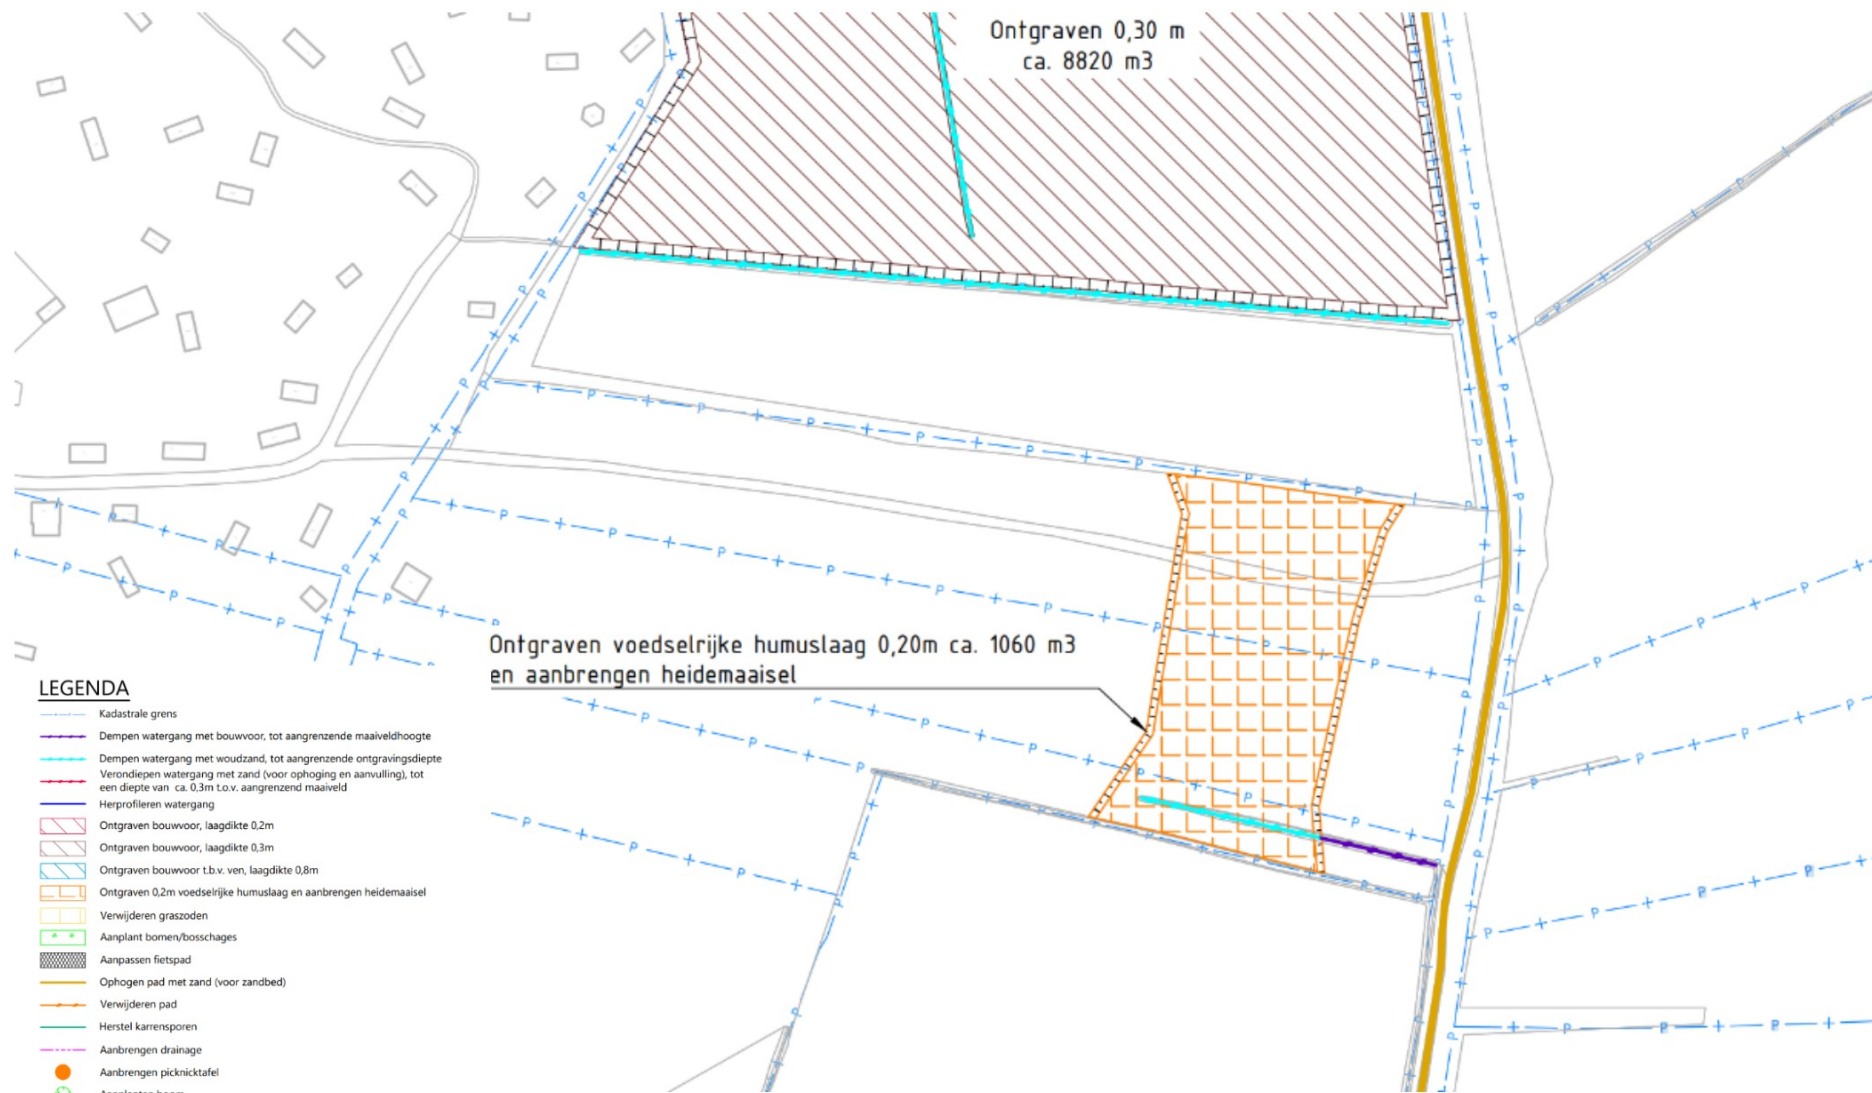

Kadastraal subject



Kadastraal subject

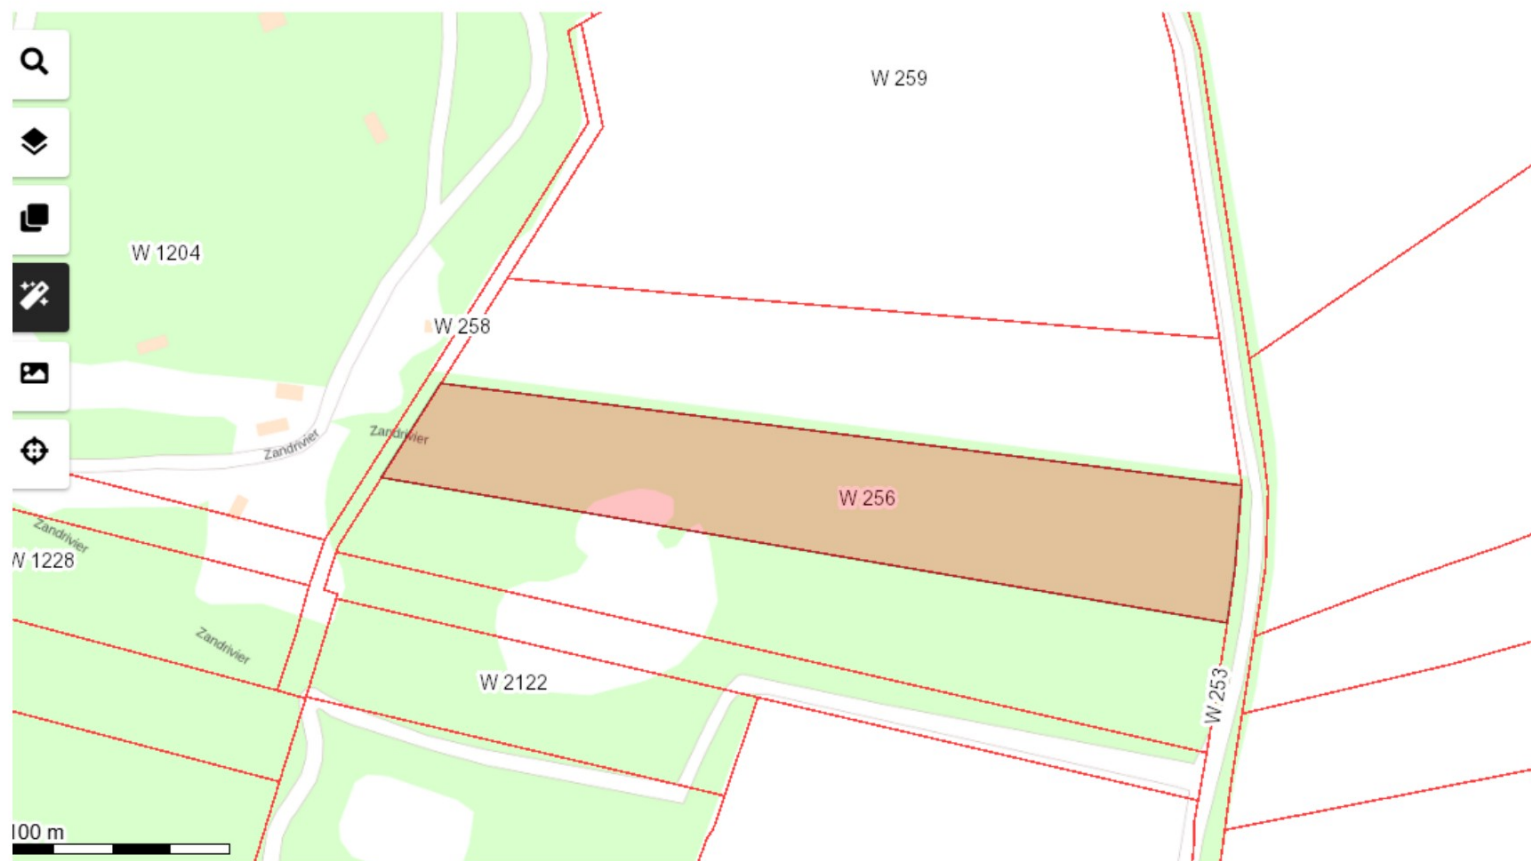

Kadastraal nummer	Ligging in projectgebied	Bijzonderheden/beschrijving
VRI 00W 0256	Inliggend	Bosperceel

## Toelichting grondslagen

In dit document kunt u secties vinden die onleesbaar zijn gemaakt. Deze informatie is achterwege gelaten op basis van de Wet open overheid (Woo). De letter die hierbij is vermeld correspondeert met de bijbehorende grondslag in onderstaand overzicht.

### **J** Art. 5.1 lid 2 sub e

Het belang van de openbaarmaking van deze informatie weegt niet op tegen het belang van de eerbiediging van de persoonlijke levenssfeer van betrokkenen