

Gegevens van de aanvrager

U vraagt de subsidie aan namens	Gemeente Meppel
KvK-nummer	01178692
Straat /postbus (postadres)	postbus
Huisnummer / postbusnummer	501
Toevoeging huisnummer	
Postcode	7940 AM
Plaats	Meppel
Naam contactpersoon	██████████
Functie contactpersoon	██████████
Aanhef	██
Telefoonnummer	██████████
E-mailadres	██████████
IBAN-bankrekeningnummer	██████████
Wordt de aanvrager voor deze aanvraag vertegenwoordigd door een gemachtigde?	Nee

Over het project

Naam project	aanleg fietspad thv Blankensteinweg 53
Soort project	Verbeteren verkeersveiligheid Fiets verbeteren veiligheid voetganger

Verbeteren verkeersveiligheid Fiets

Fiets-intensiteit per etmaal	500 (indicatief)
Aantal ongevallen in vijf jaar	nb
Aantal slachtoffers in vijf jaar	nb
Geplande startdatum van het project	01-09-2024
Wanneer is het project naar verwachting gerealiseerd?	01-11-2024
Aanleiding voor het project (meerdere antwoorden mogelijk)	Oplossen van een verkeer- en vervoervraagstuk
Wat zijn de oorzaken en de knelpunten die u wilt oplossen?	De Blankensteinweg ter plaatse is de enige toegangsweg tot het erf van Blankensteinweg 53 maar is niet geschikt voor autoverkeer icm. fietsers, voetgangers etc. De weg is te smal (2,75 m) en er is geen uitwijkmogelijkheid in de berm doordat er

	monumentale bomen in de berm staan. Er zijn veel klachten van fietsers en voetgangers en ook de achterliggende scholen melden een onveilige situatie. De weg is eigendom van de bewoner van nr. 53 maar is inmiddels openbaar geworden.
Wat gaat u realiseren? (omschrijving van het project met doelstelling en aard van de werkzaamheden)	Een fietspad parallel aan de toegangsweg. Openbare verlichting wordt verplaatst naar het nieuw aan te leggen fietspad en de erftoegang wordt aan de openbaarheid onttrokken. Hierdoor ontstaat een veilige fietsverbinding voor de wijk en de achterliggende basisscholen. Tevens willen we het achterliggende kruispunt opnieuw inrichten zodat fietser in de voorrang kunnen oversteken en parkeren tbv. het uit en instappen van kinderen van de achterliggende basisscholen wordt ontmoedigd. Parkeren op deze kruising levert gevaarlijke situaties op voor overige weggebruikers. Daarvoor is inmiddels een kiss- en ridestroom ingericht. Werk is onderdeel van het Actieplan Fiets! dat in jan 2024 is vastgesteld door de gemeenteraad
Welke effecten (kwalitatief en kwantitatief) verwacht u van de maatregelen i.r.t. de oplossing van het knelpunt?	Het verhogen van de verkeersveiligheid van fietsers en voetgangers op deze route door de aanleg van een vrijliggend fietspad. Er wordt een veilige fietsroute van en naar de basisscholen gerealiseerd. Daarnaast is het fietspad onderdeel van de hoofd fietsstructuur van de wijk Oosterboer. Ook wordt er voorrang voor fietsers ingevoerd op het achterliggende kruispunt waardoor een betere fietsverbinding in wijk ontstaat.
Heeft u over het project contact gehad met een beleidsmedewerker van onze provincie?	Ja
Heeft uw project ook gevolgen voor of betrekking op infrastructuur van andere overheden (buurgemeente, provincie of Rijk)	Nee
Heeft afstemming met het OV Bureau plaatsgevonden?	Niet van toepassing
Is het project obstakelvrij (er zijn geen planologische belemmeringen)	Niet van toepassing
Zijn eventuele grondaankopen geregeld?	Niet van toepassing

Kosten en subsidie

Totale projectkosten	148032
Gewenste inzet vanuit subsidieregeling Veilig en Bereikbaar Drenthe: <i>exclusief kosten Voorbereiding, Toezicht, Administratie (VAT)</i>	134385
Heeft u voor u project ook bijdragen gevraagd bij andere overheden (Rijk)?	Nee

Bijlagen

Alle benodigde bijlagen kunt u hieronder digitaal bijvoegen.

Voorlopig Ontwerp (VO) of Definitief Ontwerp (DO)	100376163_10033040_RI-7289_21-05-24_Blankensteinweg.pdf
Projectplan of activiteitenplan, inclusief tijdplanning, fasering en begroting.	100376163_10033041_Begroting_aanleg_fietspad_Blankensteinweg.pdf
Hier kunt u een overige bijlage toevoegen	

Hier kunt u een overige bijlage toevoegen

Na het verzenden en ondertekenen van dit formulier krijgt u een e-mail op uw opgegeven adres. Hier zit een pdf-versie van dit ingevulde formulier bij.

Ik verklaar met het ondertekenen:

- bevoegd te zijn om namens de organisatie deze aanvraag te ondertekenen
- dit formulier naar waarheid te hebben ingevuld
- niet in surseance van betaling of in staat van faillissement te zijn
- bekend te zijn met en me te houden aan de voorwaarden en verplichtingen, zoals bepaald in de ASV 2017 en (eventueel) de betreffende subsidieregeling
- bereid te zijn alle gewenste informatie aan de subsidieverstrekker te verschaffen en mee te zullen werken aan controles

Subsidieregister

Als u van ons subsidie ontvangt, wordt deze opgenomen in ons [online subsidieregister](#). Wij publiceren daarin de naam van de ontvanger, de activiteit waarvoor de subsidie bedoeld is en het bedrag. Persoonsgegevens (zoals uw naam etc.) worden niet gepubliceerd.

Datum ondertekening

13-06-2024

Voeg hier uw gescande handtekening bij. [Het format hiervoor kunt u op onze website vinden](#).

100376163_10033042_ondertekeing_aanvraag_subsidie.pdf

Begroting t.b.v. aanvraag subsidie BDU (fiets)

Opdrachtgever : Gemeente Meppel

Projectnummer/besteknummer : ██████████

Contactpersoon : ██████████ ██████████ ██████████

omschrijving	Niet subsidiabel	Totaal kosten
Realisatie betonfietspad Blankesteinweg		
VOORBEREIDENDE EN OPRUIMWERKZAAMHEDEN		
Opbreken betonstraatsteen, tegelverharding, opsluitbanden en wegmeubilair	€	5.788,00
Verwijderen boom	€	250,00
Rioleringswerkzaamheden		
Opnemen en opnieuw aanbrengen kolken incl leidingwerk	€	2.637,00
Wegverharding (incl. grondwerk) + inrichting terrein		
Aanbrengen beton kleur rood, bestrating, wegmeubilair en markeringen	€	57.981,00
Groenwerkzaamheden		
Afwerken bermen en groenvakken	€	3.500,00
Openbare verlichting		
Aanbrengen openbare verlichting (incl opstellen OV plan)	€	13.500,00
Verkeersmaatregelen		
Aanbrengen en instanthouden verkeersmaatregelen	€	8.365,60
SUBTOTAAL	€	92.021,60
STELPOSTEN		
Stelpost kleine leveranties en werkzaamheden	€	750,00
STAARTPOSTEN		
Inrichten- opruimen werkkerrein	€	1.500,00
Uitvoeringskosten	4%	€ 3.680,86
Algemenekosten	7%	€ 6.441,51
Winst en risico	6%	€ 5.521,30
BIJDRAGEN		
Bijdragen	0,3%	€ 276,06
TOTAAL	€	109.441,34
Onvoorzien (10%)	€	10.944,13
TOTAAL AANNEEMERSKOSTEN	€	120.385,47
BIJKOMENDE WERKZAAMHEDEN		
Kwaliteitsborging en kwaliteitscontrole	€	4.000,00
Uitzetwerk en revisie	€	750,00
Informatie en communicatie	€	500,00
Diverse onderzoeken (milieu, Flora & Fauna en BEA)	€	8.750,00
Communicatie, voorbereiding, toezicht en directie (niet subsidiabel)	€	13.647,46
TOTAAL KOSTEN T.B.V. subsidie aanvraag	excl. BTW	€ 134.385,47
BTW 21%	€	28.220,95
TOTAAL INCLUSIEF BTW		€ 162.606,42

Aan:
het college van Burgemeester en Wethouders van Meppel
t.a.v. de [REDACTED]
Postbus 501
7940 AM MEPPEL

[REDACTED]

Assen, 13 juni 2024
Ons kenmerk [REDACTED]
Behandeld door Inkoop & Subsidies (0592) 36 55 55
Onderwerp: Statusbrief subsidieaanvraag Aanleg fietspad t.h.v. Blankensteinweg 53

Geacht college,

Op 13 juni 2024 ontvingen wij uw subsidieaanvraag voor het project Aanleg fietspad t.h.v. Blankensteinweg 53 op grond van de Subsidieregeling Veilig en Bereikbaar Drenthe 2022-2025. In deze brief informeren wij u over de termijn waarbinnen u ons besluit op uw subsidieaanvraag kunt verwachten.

Beslistermijn

De termijn voor het nemen van een beslissing op uw subsidieaanvraag bedraagt maximaal 13 weken. Dit betekent dat wij uiterlijk 12 september 2024 een besluit op uw subsidieaanvraag nemen.

Heeft u vragen?

Als u vragen heeft, neem dan contact op met het Klant Contact Centrum, telefoonnummer (0592) 36 55 55.


Hoogachtend,

Gedeputeerde Staten van Drenthe,
namens dezen,


[REDACTED]

i.o.
L. van Oosten-van Raalte,
Themamanager
Inkoop & Subsidies


Bij correspondentie verzoeken wij u het zaaknummer 202401171 te vermelden.

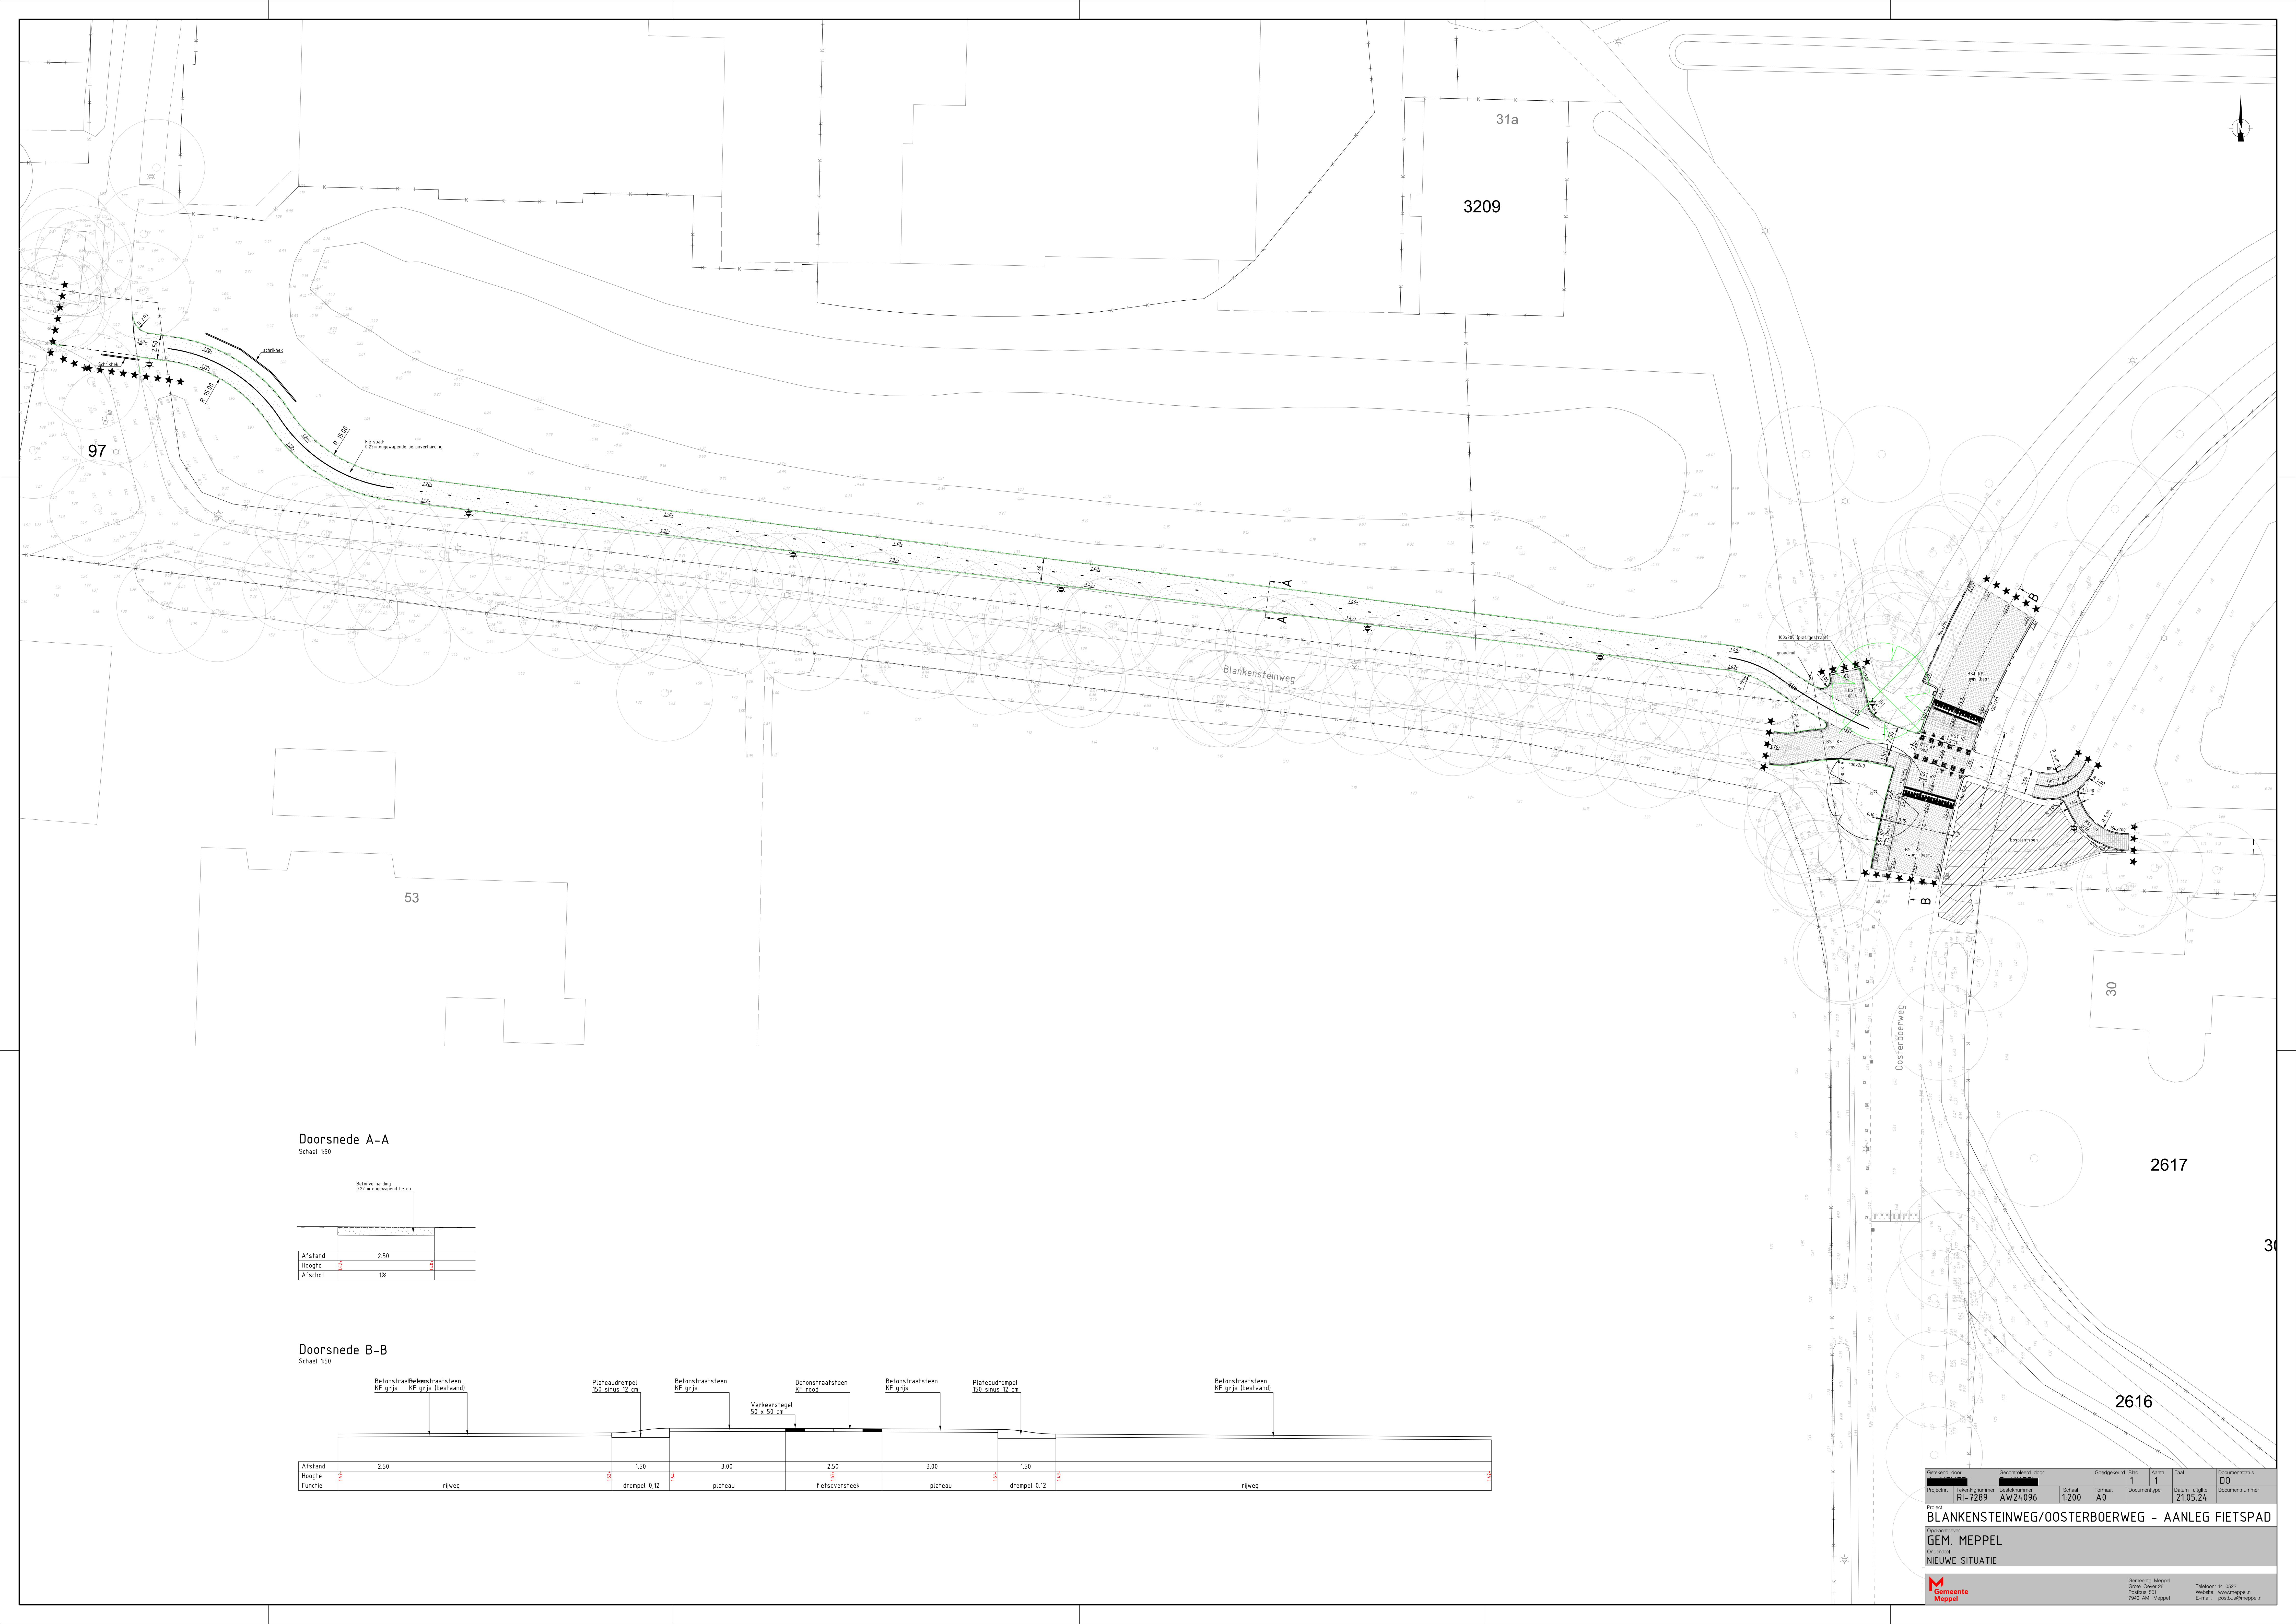

Doorsnede A-A
Schaal 1:50

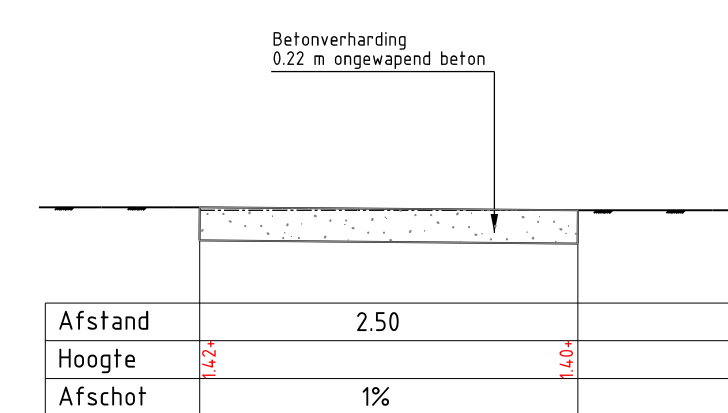

Doorsnede B-B
Schaal 1:50

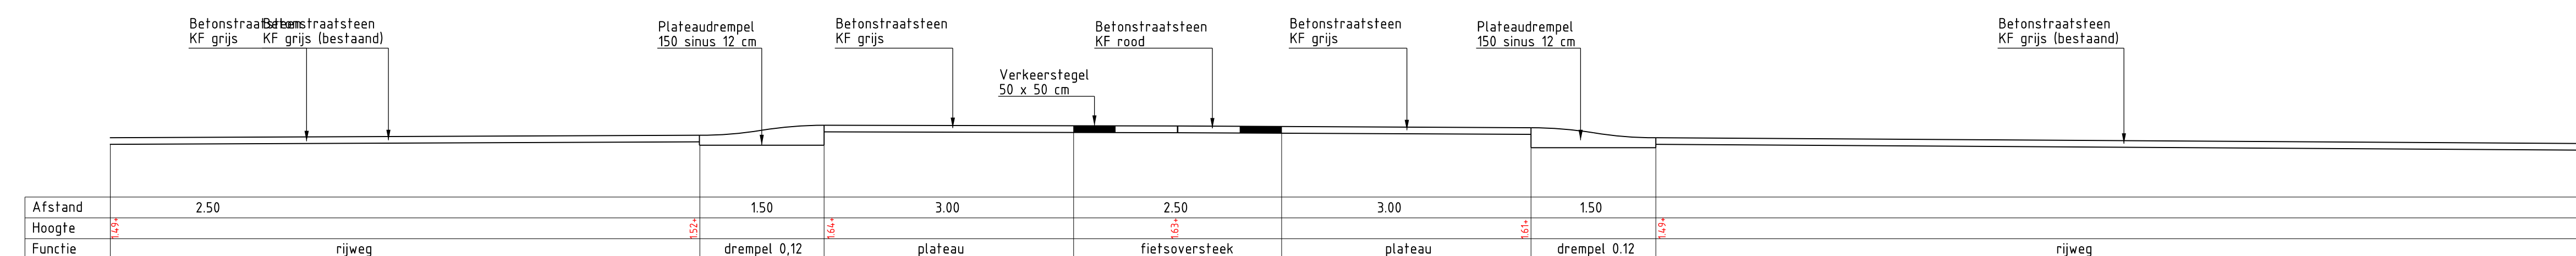

Gepland door	Gecontroleerd door	Goedgekeurd	Blad	Aantal	Titel	Documentstatus
Projectnr. RI-7289	Bestandnummer AW24096	Schaal 1:200	Formaat A0	1	2105.24	DO
Project BLANKENSTEINWEG/OOSTERBOERWEG - AANLEG FIETSPAD						
Oordrachtgever GEM. MEPEL						
Onderscheiding NIJWE SITUATIE						

Gemeente Meppel
 Grote Oude 20 Postbus 501 7960 AM Meppel
 Telefoon: 14 0022 Website: www.meppel.nl E-mail: postbus@meppel.nl

[REDACTED]

Van: [REDACTED]
Verzonden: woensdag 19 juni 2024 09:01
Aan: [REDACTED]
Onderwerp: RE: Aanvraag subsidie - Aanleg fietspad t.h.v. Blankensteinweg 53 - gemeente Meppel - Subsidieregeling Veilig en Bereikbaar Drenthe 2022 - 2025

Hoi [REDACTED]

Deze aanvraag is wat mij betreft akkoord.
Vind jij het voor de subsidiebeschikking prettig als ik ook nog enkele zinnen aanlever ter onderbouwing van de subsidieverlening? Of is dat niet nodig?

Met vriendelijke groet,

[REDACTED]
thema Verkeer en Vervoer
beleidsadviseur

[REDACTED]
werkdagen: ma t/m vr
Westerbrink 1 | Postbus 122, 9400 AC Assen
+31 592 365555 | post@drenthe.nl

[REDACTED]

Volg ons op

Dit bericht en de bijgevoegde bestanden zijn vertrouwelijk en alleen bestemd voor de geadresseerde(n).
Indien u dit bericht niet in goede staat ontvangt, waarschuw dan de afzender.

-----Oorspronkelijk bericht-----

Van: [REDACTED]
Verzonden: woensdag 19 juni 2024 08:33
Aan: [REDACTED]
Onderwerp: Aanvraag subsidie - Aanleg fietspad t.h.v. Blankensteinweg 53 - gemeente Meppel - Subsidieregeling Veilig en Bereikbaar Drenthe 2022 - 2025

Dag [REDACTED]

Gemeente Meppel heeft onlangs een subsidieaanvraag ingediend.
Zou jij willen kijken of het akkoord is?

Groetjes, [REDACTED]

=====
=====
-> LET OP: u ontvangt deze BIJLAGE ter inzage BEWERKING dient altijd via
-> DOCBASE/zaakdossier te geschieden i.v.m. VERSIEBEHEER

Doc.kenniskaart: Subsidie aanvraag digitaal E-loket (Voorbereiden Subs)

Onderwerp: Subsidieaanvraag Aanleg fietspad t.h.v. Blankensteinweg 53 o.g.v. Subsidieregeling Veilig en Bereikbaar Drenthe 2022 - 2025

Zaaknummer: [REDACTED]

Zaakomschrijving: Aanleg fietspad t.h.v. Blankensteinweg 53 Emailadres betrok:

[REDACTED]

Van: [REDACTED]
Verzonden: woensdag 28 augustus 2024 09:50
Aan: [REDACTED]
Onderwerp: RE: Kostenpost onvoorzien - subsidieaanvraag V&B - gemeente Meppel - zaaknummer [REDACTED]

Ik heb het zelf ook nog even weer nagerekend. ASV gaat uit van het bedrag 'totale subsidiabele kosten'. Dan mag ik toch uitgaan van het bedrag aan project kosten 134.385,47 (excl btw en excl niet subsidiabel) – 10.944,13 (onvoorzien) = 123.441,34. Daarvan neem ik 5% = 6.172,067.
Aangevraagd subsidiebedrag wordt dan verlaagd naar € 129.613,41

f. ongespecificeerde kosten, voor zover die hoger zijn dan 5% van de totale subsidiabele kosten.

Met vriendelijke groet,

[REDACTED]
Thema Inkoop en Subsidies
Medewerker subsidies

provincie Drenthe

+31 592 [REDACTED]
werkdagen: ma-do

Westerbrink 1 | Postbus 122, 9400 AC Assen
+31 592 365555 | post@drenthe.nl
www.provincie.drenthe.nl

Volg ons op     

Dit bericht en de bijgevoegde bestanden zijn vertrouwelijk en alleen bestemd voor de geadresseerde(n).
Indien u dit bericht niet in goede staat ontvangt, waarschuw dan de afzender.

Van: [REDACTED]
Verzonden: woensdag 28 augustus 2024 09:27
Aan: [REDACTED]
Onderwerp: RE: Kostenpost onvoorzien - subsidieaanvraag V&B - gemeente Meppel - zaaknummer [REDACTED]

Hoi [REDACTED]

Dankjewel voor jouw toelichting.

Ook scherp opgemerkt vanuit jouw kant. Ik ga nu uit van jouw berekening.

Zal ik dit eerst per email voorleggen of kan ik dit afhandelen en zien ze het wel terug in hun beschikking.

Met vriendelijke groet,

[REDACTED]
Thema Inkoop en Subsidies
Medewerker subsidies

+31 [redacted]
werkdagen: ma-do

Westerbrink 1 | Postbus 122, 9400 AC Assen
+31 592 365555 | post@drenthe.nl
www.provincie.drenthe.nl

Volg ons op     

Dit bericht en de bijgevoegde bestanden zijn vertrouwelijk en alleen bestemd voor de geadresseerde(n).
Indien u dit bericht niet in goede staat ontvangt, waarschuw dan de afzender.

Van: [redacted]
Verzonden: woensdag 28 augustus 2024 09:16
Aan: [redacted]
Onderwerp: RE: Kostenpost onvoorzien - subsidieaanvraag V&B - gemeente Meppel - zaaknummer [redacted]

Dag [redacted]

Scherp opgemerkt! Onvoorziene kosten (in de ASV 'ongespecificeerde kosten) zijn inderdaad tot maximaal 5% subsidiabel. Dat betekent inderdaad dat de begrote aanneemsom niet volledig subsidiabel is. De 'toegestane' onvoorziene' kosten á 5% kun je rekenen over de aanneemsom (exclusief post onvoorzien)+ de post bijkomende werkzaamheden. Volgens mij kom je dan op $(\text{€ } 109.441,34 + \text{€ } 14.000) \times 5\% = \text{€ } 6.172,07$. De totale subsidiabele kosten zijn dan $\text{€ } 109.441,34 + \text{€ } 14.000 + \text{€ } 6.172,07 = \text{€ } 129.613,41$. In jouw berekening neem je de oorspronkelijke post onvoorzien mee, dat klopt niet helemaal.....

Mvg [redacted]

Van: [redacted]
Verzonden: woensdag 28 augustus 2024 08:22
Aan: [redacted]
Onderwerp: Kostenpost onvoorzien - subsidieaanvraag V&B - gemeente Meppel - zaaknummer 202401171

Hoi [redacted],

Ik heb de aanvraag van gemeente Meppel – Subsidieregeling Veilig & Bereikbaar opgepakt.
Zij vragen het bedrag aan van € 134.385,47.

In hun begroting zag ik de kostenpost 'onvoorzien' met een percentage van 10% (€ 10.944,13).
Zie snippy

In artikel 7 lid e van de subsidieregeling staat onderstaand vermeld:

Artikel 7 Subsiadiabele kosten

Voor zover noodzakelijk en adequaat in relatie tot het doel van de subsidie komen de volgende kosten voor subsidie in aanmerking:

- a. de kosten verbonden aan de noodzakelijke verwerving van een onroerende zaak;
- b. vergunningen en leges;
- c. materiaalkosten;
- d. de kosten van de aanleg, bouw, wijziging of de inrichting van infrastructuur;
- e. de kosten van bijkomende voorzieningen die nodig zijn om de betrokken infrastructuur na voltooiing haar functie te kunnen laten vervullen.

Vraag

Kan ik het bedrag zoals gemeld staat in de begroting volledig goedkeuren of Dien ik op grond van de ASV de kostenpost 'onvoorzien' nu gedeeltelijk te weigeren omdat in de ASV vermeld staat dat kosten onvoorzien maximaal 5% mag zijn van het totaalbedrag aan subsidiabele kosten. Dit betekent dan dat ik 5% van € 134.385,47 = € 6.719,25 mag goedkeuren.

Wat denk jij?

Begroting

TOTAAL	€ 109.441,34
Onvoorzien (10%)	€ 10.944,13
TOTAAL AANNEEMERSKOSTEN	€ 120.385,47
BIJKOMENDE WERKZAAMHEDEN	
Kwaliteitsborging en kwaliteitscontrole	€ 4.000,00
Uitzetwerk en revisie	€ 750,00
Informatie en communicatie	€ 500,00
Diverse onderzoeken (milieu, Flora & Fauna en BEA)	€ 8.750,00
Communicatie, voorbereiding, toezicht en directie (niet subsidiabel)	€ 13.647,46
TOTAAL KOSTEN T.B.V. subsidie aanvraag	excl. BTW € 134.385,47
BTW 21%	€ 28.220,95
TOTAAL INCLUSIEF BTW	€ 162.606,42

Met vriendelijke groet,

Thema Inkoop en Subsidies
Medewerker subsidies

provincie Drenthe

+31 592 [redacted]
werkdagen: ma-do

Westerbrink 1 | Postbus 122, 9400 AC Assen
+31 592 365555 | post@drenthe.nl
www.provincie.drenthe.nl

Volg ons op     

Dit bericht en de bijgevoegde bestanden zijn vertrouwelijk en alleen bestemd voor de geadresseerde(n).
Indien u dit bericht niet in goede staat ontvangt, waarschuw dan de afzender.

Aan:

Het college van Burgemeester en Wethouders van gemeente Meppel
t.a.v. de heer ■■■■■■■■■■
Postbus 501
7940 AM MEPPEL

7940AM501

Assen, 13 september 2024

Ons kenmerk ■■■■■■■■■■ - ■■■■■■■■■■
Behandeld door mevrouw ■■■■■■■■■■ (0592) ■■■■■■■■■■
Verplichtingnummer ■■■■■■■■■■
Onderwerp: Verlening subsidie aanleg fietspad Blankensteinweg 53

Geacht college,

Op 13 juni 2024 ontvingen wij uw subsidieaanvraag. U vraagt een subsidie aan van € 134.385,00 op grond van de Subsidieregeling Veilig en Bereikbaar Drenthe 2022-2025. In deze brief leest u ons besluit.

U ontvangt een subsidie van 100% van de subsidiabele kosten tot een maximum van € 129.613,41

Dit is de subsidie die wij u verlenen. U ontvangt de subsidie voor de uitvoering van het project "Aanleg fietspad Blankensteinweg 53". De subsidie die wij u verlenen is lager dan het bedrag dat u heeft aangevraagd. Voor een toelichting hierop verwijzen wij u naar de paragraaf 'Uw subsidie hebben wij als volgt berekend'.

Door het aanleggen van een vrij liggend fietspad wilt u de verkeersveiligheid verhogen van fietsers en voetgangers van en naar de basisscholen. Het nieuwe fietspad komt parallel te liggen aan de toegangsweg Blankensteinweg. Daarnaast wilt u het achterliggende kruispunt opnieuw inrichten zodat er voorrang voor fietsers wordt ingevoerd waardoor er een betere fietsverbinding in de wijk Oosterboer ontstaat.

U ontvangt een voorschot van € 103.690,73

De subsidie ontvangt u in een aantal delen. Het eerste bedrag maken wij binnen vier weken over naar uw ■■■■■■■■■■ ■■■■■■■■■■ ■■■■■■■■■■ ■■■■■■■■■■ ■■■■■■■■■■. Wij vermelden er het kenmerk van deze brief bij.

Bij de vaststelling van de subsidie kunt u, na beoordeling van uw aanvraag tot vaststelling, het restantbedrag ontvangen.

Activiteiten

Met deze subsidie voert u de volgende activiteiten uit:

1. Het realiseren van een fietspad parallel gelegen aan de toegangsweg Blankensteinweg
2. Het verplaatsen van de openbare verlichting naar het nieuw aan te leggen fietspad
3. Het opnieuw inrichten van het achterliggende kruispunt

Uw subsidieaanvraag is de basis voor deze omschrijving.

Bij correspondentie verzoeken wij u het zaaknummer ■■■■■■■■■■ te vermelden.





Uw subsidie hebben wij als volgt berekend

Op grond van de subsidieregeling bedraagt de subsidie 100% van de subsidiabele kosten, tot een maximum bedrag van € 129.613,41.

De kosten die voor een subsidie in aanmerking komen zijn:

Activiteiten: het realiseren van een fietspad parallel gelegen aan de toegangsweg Blankensteinweg 53			
Soort kosten	Kosten begroting	Subsidiabele kosten (exclusief BTW)	Verstreckte subsidie
Voorbereidende en opruimwerkzaamheden: riolering, wegverharding, inrichting terrein, groen, openbare verlichting en verkeersmaatregelen	€ 92.021,60	€ 92.021,60	
Diverse stelposten voor kleine leveranties en werkzaamheden, uitvoeringskosten werkterrein, winst & risico, algemene kosten en bijdragen	€ 17.419,74	€ 17.419,74	
Onvoorzien (10%)	€ 10.944,13	€ 6.172,07*	
Kwaliteitsborging en controle, uitzetwerk en revisie, informatie en communicatie, diverse onderzoek (milieu, Flora & Fauna en BEA)	€ 14.000,00	€ 14.000,00	
Totaal	€ 134.385,47	€ 129.613,41	€ 129.613,41

De volgende kosten komen gedeeltelijk niet voor subsidie in aanmerking:

Op grond van artikel 9 van de Subsidieregeling bedraagt de hoogte van de subsidie 100% van de subsidiabele kosten. Echter hebben wij het volledig door u aangevraagd subsidiebedrag niet volledig kunnen honoreren. In de aangeleverde begroting heeft u het bedrag van kosten onvoorzien (10%) ad € 10.944,13 aangevraagd. Wij hebben een deel van de kostenpost 'onvoorzien' gedeeltelijk geweigerd omdat op grond van artikel 13 lid e van de Algemene subsidieverordening provincie Drenthe 2023 de ongespecificeerde kosten, niet hoger mogen zijn dan 5% van de totale subsidiabele kosten.

** Berekening subsidiabele kosten*

Dit betekent dat wij het bedrag ter hoogte van € 6.172,07 subsidiabel kunnen stellen voor de kostenpost 'onvoorzien'. Dit op grond van de volgende herberekening:
 $€ 134.385,47 - € 10.944,13 = € 123.441,34 \times 5\% = € 6.172,07$.



Subsidieverplichtingen

Aan de subsidie zijn de volgende verplichtingen verbonden:

- *U voert de activiteiten uit in de periode van 1 september 2024 tot 1 november 2024*
- *U meldt het ons als u de activiteiten anders of niet gaat uitvoeren*
U doet deze melding binnen twee weken nadat u het weet. U doet deze melding schriftelijk via subsidieloket@drenthe.nl. Deze melding is voor u van belang. Als u de activiteiten niet, niet helemaal of anders uitvoert dan in uw aanvraag en deze brief is genoemd, kan de subsidie lager worden vastgesteld of worden ingetrokken. U moet dan een bedrag aan ons terugbetalen. Daarnaast doet u melding als u niet voldoet aan de subsidieverplichtingen en in gevallen als bedoeld in artikel 16, tweede lid van de Algemene subsidieverordening provincie Drenthe 2023.
- *U zorgt voor een goede administratie*
Bij een eventuele controle kunt u aantonen dat u de activiteiten heeft uitgevoerd en de kosten heeft gemaakt. Dat kan bijvoorbeeld blijken uit bewaarde rekeningen, bonnen, een urenadministratie of andere gebruikelijke manieren om activiteiten, kosten of tijdsbesteding helder te maken. U bewaart deze minimaal zeven jaar na het einde van de projectperiode.
- *U meldt ons uiterlijk 1 maart 2025 dat de activiteiten afgerond zijn*
Onderdeel van uw aanvraag tot vaststelling is dat u ons een melding geeft dat het project gereed is. U doet deze melding uiterlijk drie maanden na afrond van het project. Uw melding bevat een korte toelichting op de uitgevoerde activiteiten en een foto-impressie van de behaalde resultaten. U stuurt deze melding naar subsidieloket@drenthe.nl.
- *U verantwoordt de besteding van de subsidie via de SiSa-systematiek*
U dient jaarlijks voor 15 juli de SiSa-verantwoording in bij het Rijk. Dit betekent dat u de financiële verantwoording opneemt in de SiSa-bijlage bij uw jaarrekening. Hierbij vindt controle plaats door een accountant op in ieder geval de (cumulatieve) besteding van de subsidie.
- *U dient uiterlijk op 15 juli 2025 de definitieve kostenverantwoording in via SiSa bij het Rijk*
De SiSa-eindverantwoording completeert uw aanvraag tot vaststelling. Uw aanvraag tot vaststelling bestaat derhalve uit bovenstaande gereed melding en de SiSa-eindverantwoording.

Als u de activiteiten heeft uitgevoerd en aan de subsidieverplichtingen heeft voldaan, stellen wij de subsidie vast op 100% van de werkelijk gemaakte subsidiabele kosten, met als maximum het verleende subsidiebedrag.

Staatssteun

Voor uw aanvraag hebben wij gekeken of er sprake is van staatssteun. Dat is bij u het geval omdat uw activiteiten een niet economisch karakter hebben.

Een vergunning nodig?

Misschien heeft u voor de uit te voeren activiteiten nog een vergunning of andere vorm van toestemming nodig, mogelijk zelfs van ons. Deze subsidie staat geheel los van het krijgen van die vergunning die u nodig heeft voor uw activiteiten. Daarvoor gelden namelijk andere regels.



Steekproefcontrole

Naast de beoordeling van uw aanvraag tot vaststelling kunnen wij deze subsidie ook controleren. De steekproefcontroles hebben tot doel misbruik en onregelmatigheden van subsidiegelden tegen te gaan. Wij controleren of de subsidie rechtmatig en doelmatig is besteed en of u heeft voldaan aan de aan de subsidie verbonden verplichtingen. Indien wij misbruik of onregelmatigheden constateren loopt u het risico dat de subsidie geheel of gedeeltelijk teruggevorderd wordt. Het is zeer belangrijk dat u bewijsstukken bewaart en eventuele wijzigingen op tijd aan ons meldt.

Juridisch kader

Voor dit besluit gelden:

- de Algemene wet bestuursrecht
- de Algemene subsidieverordening provincie Drenthe 2023
- de Subsidieregeling Veilig en Bereikbaar Drenthe 2022-2025

Communicatie

Wij vragen u, of u in uw communicatie over het project wilt vermelden dat het project mede mogelijk gemaakt wordt door de Provincie Drenthe.

Openbare informatie over uw subsidie

De naam van de aanvrager, de naam van het project of de korte omschrijving van de activiteiten, het verstrekte subsidiebedrag en het zaaknummer nemen wij op in het subsidieregister op onze website. Namen van personen worden niet genoemd.

Heeft u vragen?

Als u vragen heeft neem dan contact op met mevrouw ■■■■■ telefoonnummer (0592) ■■■■■

Hoogachtend,

Gedeputeerde Staten van Drenthe,
namens dezen,



L. van Oosten-van Raalte
Themamanager
Inkoop & Subsidies

Bezwaar

Bent u het niet eens met dit besluit, dan kunt u binnen zes weken na de dag van verzending ervan hiertegen een bezwaarschrift indienen bij het college van gedeputeerde staten van Drenthe. De dag van verzending is de dagtekening van het besluit. Voor meer informatie over het indienen van een bezwaarschrift verwijzen wij u naar: www.provincie.drenthe.nl/bezwaarprocedure

[REDACTED]

Van: [REDACTED]
Verzonden: woensdag 4 december 2024 09:32
Aan: subsidieloket
Onderwerp: uw kenmerk [REDACTED] Verplichtingnummer [REDACTED]

Goedemorgen,

Bij deze wil ik u verzoeken de uitvoeringsdatum van Verplichtingnummer [REDACTED] (Aanleg Fietspad Blankensteinweg Meppel) te verlengen tot 01-08-2025.

Door onverwachte bezwaren van enkele omwonenden en de daaromheen ontstane commotie is de uitvoeringsdatum verschoven.

Wij verwachten in Q2 2025 alsnog te kunnen starten met de aanleg van het pad zoals gepland. Mochten er toch andere inzichten komen omtrent de aanleg van het fietspad meld ik mij weer bij u.

Met vriendelijke groet,

[REDACTED]
[REDACTED]
Verkeerskundig adviseur, Team Ruimte Initiatief

T. [REDACTED]
[REDACTED]



www.meppel.nl

DISCLAIMER: Dit bericht is uitsluitend bestemd voor de geadresseerde en kan informatie bevatten die persoonlijk en/of vertrouwelijk is en die niet openbaar mag worden gemaakt. Indien u niet zelf de geadresseerde bent, wordt u erop gewezen dat verdere verspreiding, openbaarmaking of vermenigvuldiging van dit bericht verboden is. Indien u dit bericht per vergissing hebt ontvangen wordt u verzocht het te retourneren en te verwijderen.



Juridisch kader

Voor dit besluit gelden:

- de Algemene wet bestuursrecht
- de Algemene subsidieverordening provincie Drenthe 2023
- de Subsidieregeling Veilig en Bereikbaar Drenthe 2022-2025

Heeft u vragen?

Als u vragen heeft neem dan contact op met mevrouw ■■■■■ telefoonnummer (0592) ■■■■■

Hoogachtend,

Gedeputeerde Staten van Drenthe,
namens dezen,



L. van Oosten-van Raalte
Themamanager
Inkoop & Subsidies

Bezwaar

Bent u het niet eens met dit besluit, dan kunt u binnen zes weken na de dag van verzending ervan hiertegen een bezwaarschrift indienen bij het college van gedeputeerde staten van Drenthe. De dag van verzending is de dagtekening van het besluit. Voor meer informatie over het indienen van een bezwaarschrift verwijzen wij u naar: www.provincie.drenthe.nl/bezwaarprocedure