

Van: "[REDACTED]"
Verzonden: maandag 8 september 2025 11:37
Aan: "[REDACTED]" <[REDACTED]@drenthe.nl>; "[REDACTED]" <[REDACTED]@drenthe.nl>; "[REDACTED]" <[REDACTED]@drenthe.nl>; "[REDACTED]" <[REDACTED]@drenthe.nl>; "[REDACTED]" <[REDACTED]@drenthe.nl>; "[REDACTED]" <[REDACTED]@drenthe.nl>
Onderwerp: FW: 250908-1372-Tek 1372 083 0 Boveninsteek bres -- kadastrale grens
Bijlage(n): 13720830--HUaugsept-dwp-nap-w1.pdf

Ter info

Met vriendelijke groet,

[REDACTED]
Team VTH

Toezichthouder Ontgrondingenwet en overige POV

provincie Drenthe

+31 592 [REDACTED]
werkdagen: maandag tot en met vrijdag

Westerbrink 1 | Postbus 122, [REDACTED] [REDACTED]
+31 592 365555 | [REDACTED]@drenthe.nl
www.provincie.drenthe.nl

Volg ons op     

Dit bericht en de bijgevoegde bestanden zijn vertrouwelijk en alleen bestemd voor de geadresseerde(n).
Indien u dit bericht niet in goede staat ontvangt, waarschuw dan de afzender.

Van: [REDACTED] <[REDACTED]@roelofsgroep.nl>
Verzonden: maandag 8 september 2025 12:07
Aan: [REDACTED] <[REDACTED]@drenthe.nl>
Onderwerp: FW: 250908-1372-Tek 1372 083 0 Boveninsteek bres -- kadastrale grens

Geachte [REDACTED] [REDACTED]

Vanmorgen ontvangen ik van [REDACTED] onderstaande mail.
De afgelopen vrijdag toegezonden rapportage komt dus hiermee te vervallen.

Ik ga ervan uit u hiermee voldoende te hebben geïnformeerd.

Met vriendelijke groet,

L.J. [REDACTED] [REDACTED]
commercieel manager Zandwinning



[REDACTED], [REDACTED] [REDACTED] | T: 0546 67 88 88 | M: +31 6 [REDACTED] | www.vofechten.nl
Bezoekadres: Kroezenhoek 8, [REDACTED] Den Ham

Van: [REDACTED] <[REDACTED]@meetbv.nl>
Verzonden: maandag 8 september 2025 10:48
Aan: [REDACTED] <[REDACTED]@roelofsgroep.nl>
CC: [REDACTED] <[REDACTED]@roelofsgroep.nl>; [REDACTED] <[REDACTED]@roelofsgroep.nl>
Onderwerp: 250908-1372-Tek 1372 083 0 Boveninsteek bres -- kadastrale grens

Beste [REDACTED]

In de bijlage de correctie op de situatietekening bres – kadastrale grens.
De vorige komt hiermee te vervallen.
Mijn excuses voor de eerste, de foutieve berichtgeving.

Met vriendelijke groet,



Landmeetkundig en adviesbureau [redacted] B.V.
Poort van MiddenGelderland Groen 12
[redacted] Heteren
06-5121 [redacted] 20
026-472 22 71

<http://www.meetbv.nl>



De informatie verzonden met dit emailbericht is uitsluitend bestemd voor de geadresseerde. Gebruik van deze informatie door anderen dan de geadresseerde is verboden. Openbaarmaking, vermenigvuldiging, verspreiding en/of verstrekking van deze informatie aan derden is niet toegestaan. [redacted] staat niet in voor de juiste en volledige overbrenging van de inhoud van een verzonden email, noch voor tijdige ontvangst daarvan. [redacted] attendeert erop dat de vertrouwelijkheid van informatie verzonden per email niet gewaarborgd is.

The information contained in this communication is confidential and may be legally privileged. It is intended solely for the use of the individual or entity to whom it is addressed and others authorised to receive it. If you are not the intended recipient you are hereby notified that any disclosure, copying, distribution or taking any action in reliance on the contents of this information is strictly prohibited and may be unlawful. Sender is neither liable for the proper and complete transmission of the information contained in this communication nor for any delay in its receipt. Please note that the confidentiality of e-mail communication is not warranted.

Van: [redacted]

Verzonden: vrijdag 5 september 2025 10:46

Aan: [redacted] <[redacted]@roelofsgroep.nl>; [redacted] <[redacted]@roelofsgroep.nl>
[redacted] <[redacted]@roelofsgroep.nl>

CC: [redacted] <[redacted]@meetbv.nl>

Onderwerp: 250905-1372-Tek 1372 083 0 Boveninsteek bres -- kadastrale grens

Beste [redacted]

In de bijlage de situatietekening bres – kadastrale grens.
De dwarsprofielen tekeningen komen eind middag of maandag.

Mochten er nog onduidelijkheden en/of wat dan ook zijn, laat me weten.

Met vriendelijke groet,



Landmeetkundig en adviesbureau [redacted] B.V.
Poort van MiddenGelderland Groen 12
[redacted] Heteren
06-5121 [redacted] 20
026-472 22 71

<http://www.meetbv.nl>



De informatie verzonden met dit emailbericht is uitsluitend bestemd voor de geadresseerde. Gebruik van deze informatie door anderen dan de geadresseerde is verboden. Openbaarmaking, vermenigvuldiging, verspreiding en/of verstrekking van deze informatie aan derden is niet toegestaan. [REDACTED] staat niet in voor de juiste en volledige overbrenging van de inhoud van een verzonden email, noch voor tijdige ontvangst daarvan. [REDACTED] attendeert erop dat de vertrouwelijkheid van informatie verzonden per email niet gewaarborgd is.

The information contained in this communication is confidential and may be legally privileged. It is intended solely for the use of the individual or entity to whom it is addressed and others authorised to receive it. If you are not the intended recipient you are hereby notified that any disclosure, copying, distribution or taking any action in reliance on the contents of this information is strictly prohibited and may be unlawful. Sender is neither liable for the proper and complete transmission of the information contained in this communication nor for any delay in its receipt. Please note that the confidentiality of e-mail communication is not warranted.

Van: [REDACTED] <[REDACTED]@roelofsgroep.nl>

Verzonden: donderdag 4 september 2025 13:47

Aan: [REDACTED] <[REDACTED]@roelofsgroep.nl>; [REDACTED] <[REDACTED]@roelofsgroep.nl>; [REDACTED] <[REDACTED]@roelofsgroep.nl>; [REDACTED] <[REDACTED]@meetbv.nl>

CC: [REDACTED] <[REDACTED]@roelofsgroep.nl>

Onderwerp: Re: Boveninsteek bres inmeten

[REDACTED],
Heeft voor vanmiddag toch een gaatje kunnen vinden ☐

Ze komen vanmiddag dus nog invliegen. [REDACTED] zou je de data ook gelijk door willen sturen naar Wuim Smit van [REDACTED] (zie maildres bovenstaand).

Met vriendelijke groet,

L.J. [REDACTED]
commercieel manager Zandwinning



[REDACTED] | T: 0546 67 88 88 | M: +31 6 [REDACTED] | www.roelofsgroep.nl

Bezoekadres: Kroezenhoek 8 [REDACTED] Den Ham

Van: [REDACTED]

Verzonden: donderdag 4 september 2025 11:35

Aan: [REDACTED] <[REDACTED]@roelofsgroep.nl>; [REDACTED] <[REDACTED]@roelofsgroep.nl>; [REDACTED] <[REDACTED]@roelofsgroep.nl>; [REDACTED] <[REDACTED]@meetbv.nl>

CC: [REDACTED] <[REDACTED]@roelofsgroep.nl>

Onderwerp: Boveninsteek bres inmeten

Heren,

Zojuist overlegd dat onze meetdienst a.s. maandagmorgen de situatie t.p.v. de bres in gaat vliegen.

[REDACTED] zou jij er dan zorg voor willen dragen dat deze data z.s.m. beschikbaar komt voor bureau [REDACTED] zodat ze dat meting aan hun onlangs uitgevoerde peiling toe kunnen voegen en een tekening voor ons kunnen maken zodat we kunnen zien of we op buurmans grond zitten en zo ja om hoeveel m2 en m3 dit gaat.

Zoals aangegeven er zit enige druk, hoe eerder we dit weten hoe beter


Met vriendelijke groet,

L.J. [REDACTED]
commercieel manager Zandwinning



[REDACTED] | T: 0546 67 88 88 | M: +31 6 [REDACTED] | www.roelofsgroep.nl

Bezoekadres: Kroezenhoek 8 [REDACTED] Den Ham

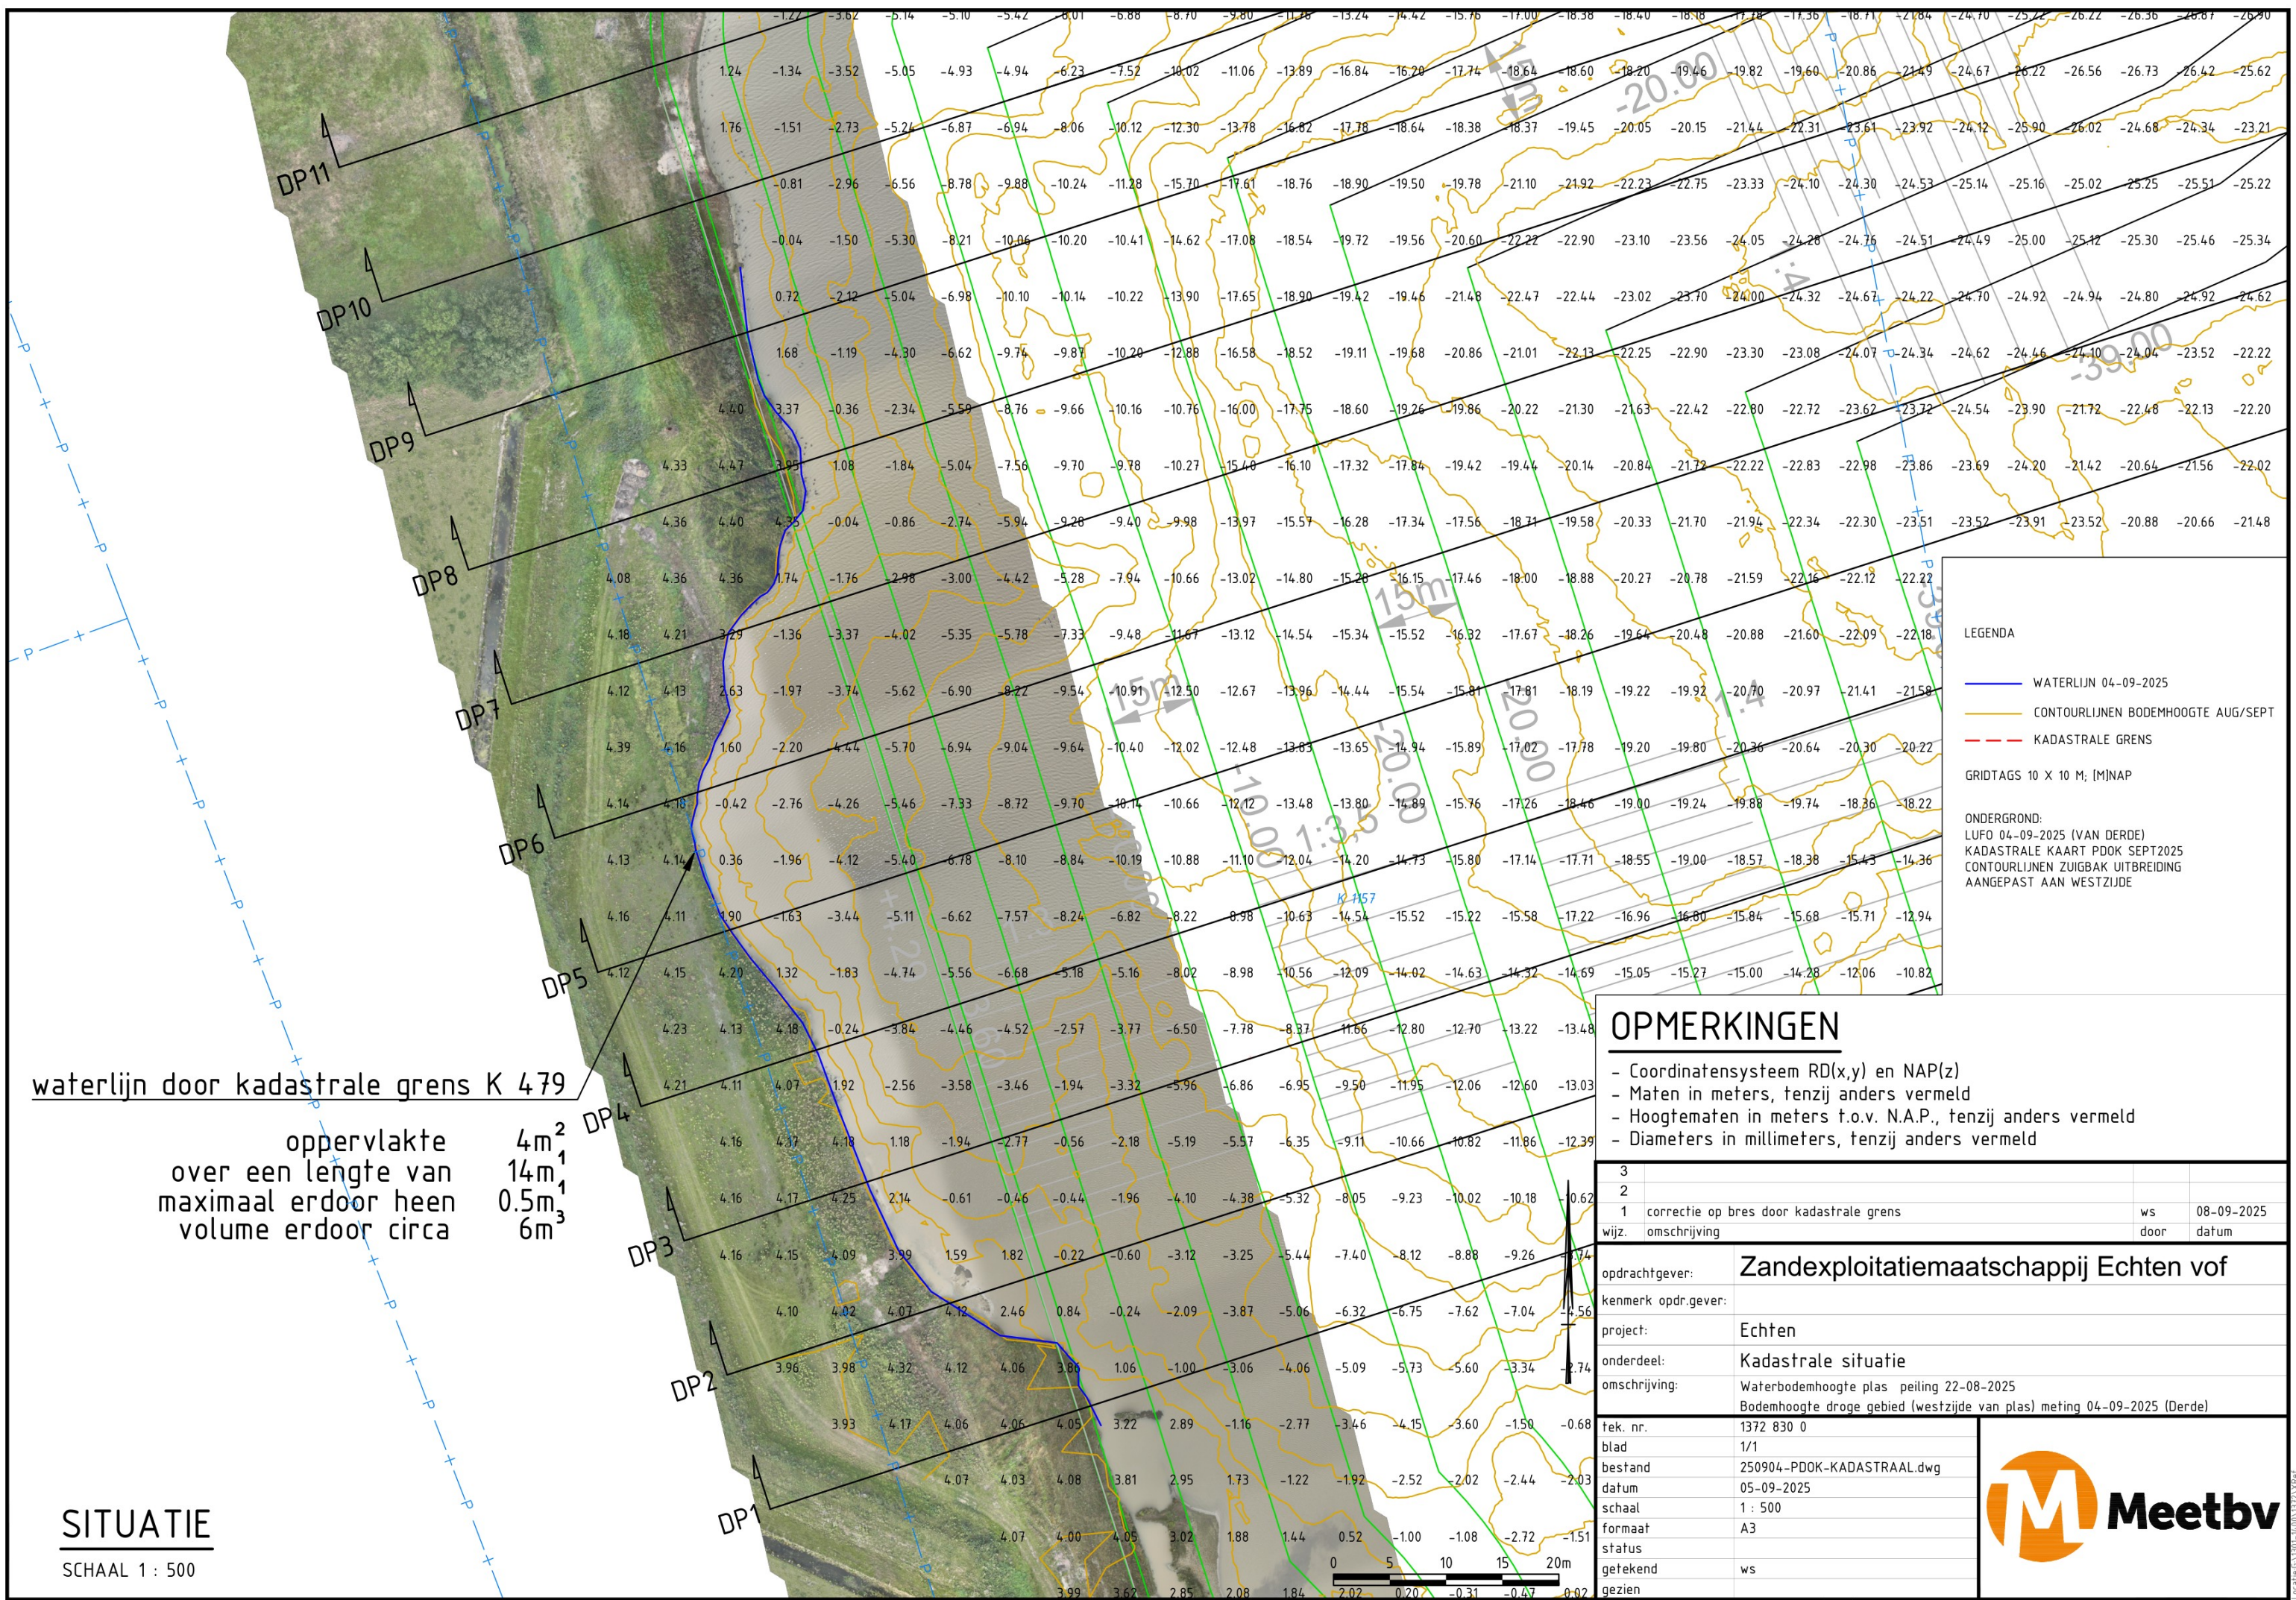

waterlijn door kadastrale grens K 479

oppervlakte over een lengte van maximaal erdoor heen volume erdoor circa

4m²
14m¹
0.5m³
6m

SITUATIE
SCHAAL 1 : 500

- LEGENDA**
- WATERLIJN 04-09-2025
 - CONTOURLIJNEN BODEMHOOGTE AUG/SEPT
 - - - KADASTRALE GREN
- GRIDTAGS 10 X 10 M; (M)NAP
- ONDERGROND:
LUFO 04-09-2025 (VAN DERDE)
KADASTRALE KAART PDOOK SEPT2025
CONTOURLIJNEN ZUIGBAK UITBREIDING
AANGEPAST AAN WESTZIJDE

OPMERKINGEN

- Coördinatensysteem RD(x,y) en NAP(z)
- Maten in meters, tenzij anders vermeld
- Hoogtematen in meters t.o.v. N.A.P., tenzij anders vermeld
- Diameters in millimeters, tenzij anders vermeld

3			
2			
1	correctie op bres door kadastrale grens	ws	08-09-2025
wijz.	omschrijving	door	datum
opdrachtgever:	Zandexploitatie maatschappij Echten vof		
kenmerk opdr.gever:			
project:	Echten		
onderdeel:	Kadastrale situatie		
omschrijving:	Waterbodemhoogte plas peiling 22-08-2025 Bodemhoogte droge gebied (westzijde van plas) meting 04-09-2025 (Derde)		
rek. nr.	1372 830 0		
blad	1/1		
bestand	250904-PDOOK-KADASTRAAL.dwg		
datum	05-09-2025		
schaal	1 : 500		
formaat	A3		
status			
getekend	ws		
gezien			

